

Утверждена постановлением администрации
МО "Город Удачный"
Мирнинского района РС (Я)


от "_____" _____ 2024 г. № _____

**СХЕМА РАСПОЛОЖЕНИЯ ЗЕМЕЛЬНОГО УЧАСТКА ИЛИ ЗЕМЕЛЬНЫХ УЧАСТКОВ
НА КАДАСТРОВОМ ПЛАНЕ ТЕРРИТОРИИ**

Условный номер земельного участка -

Площадь земельного участка 3000 кв.м.

Обозначение характерных точек границ	Координаты, м	
	X	Y
1	1458460.44	2296554.40
2	1458534.89	2296545.27
3	1458539.76	2296584.98
4	1458465.31	2296594.10
1	1458460.44	2296554.40

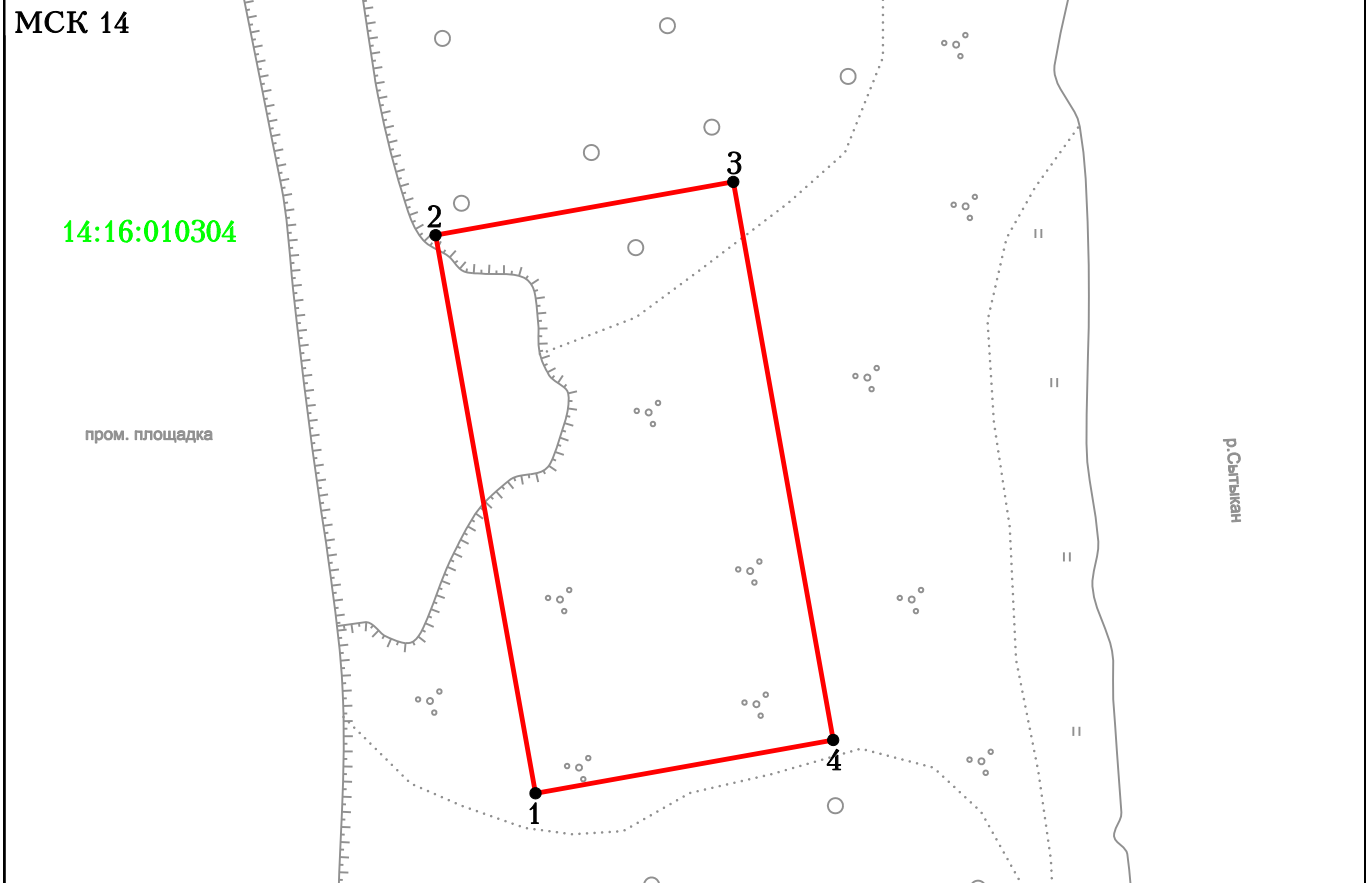

Масштаб 1:1000

Условные обозначения:

- - граница земельного участка
- 1 - характерная точка границы земельного участка
- 14:16:010403 - номер кадастрового квартала