


ГЕНЕРАЛЬНЫЙ ПЛАН ГОРОДСКОГО ПОСЕЛЕНИЯ «ГОРОД УДАЧНЫЙ» МИРНИНСКОГО РАЙОНА РЕСПУБЛИКИ САХА (ЯКУТИЯ)

Карта границ поселения, границ существующих населенных пунктов, входящих в состав поселения, границ лесничеств, существующих и строящихся объектов местного значения поселения, зон с особыми условиями использования территории, объектов культурного наследия

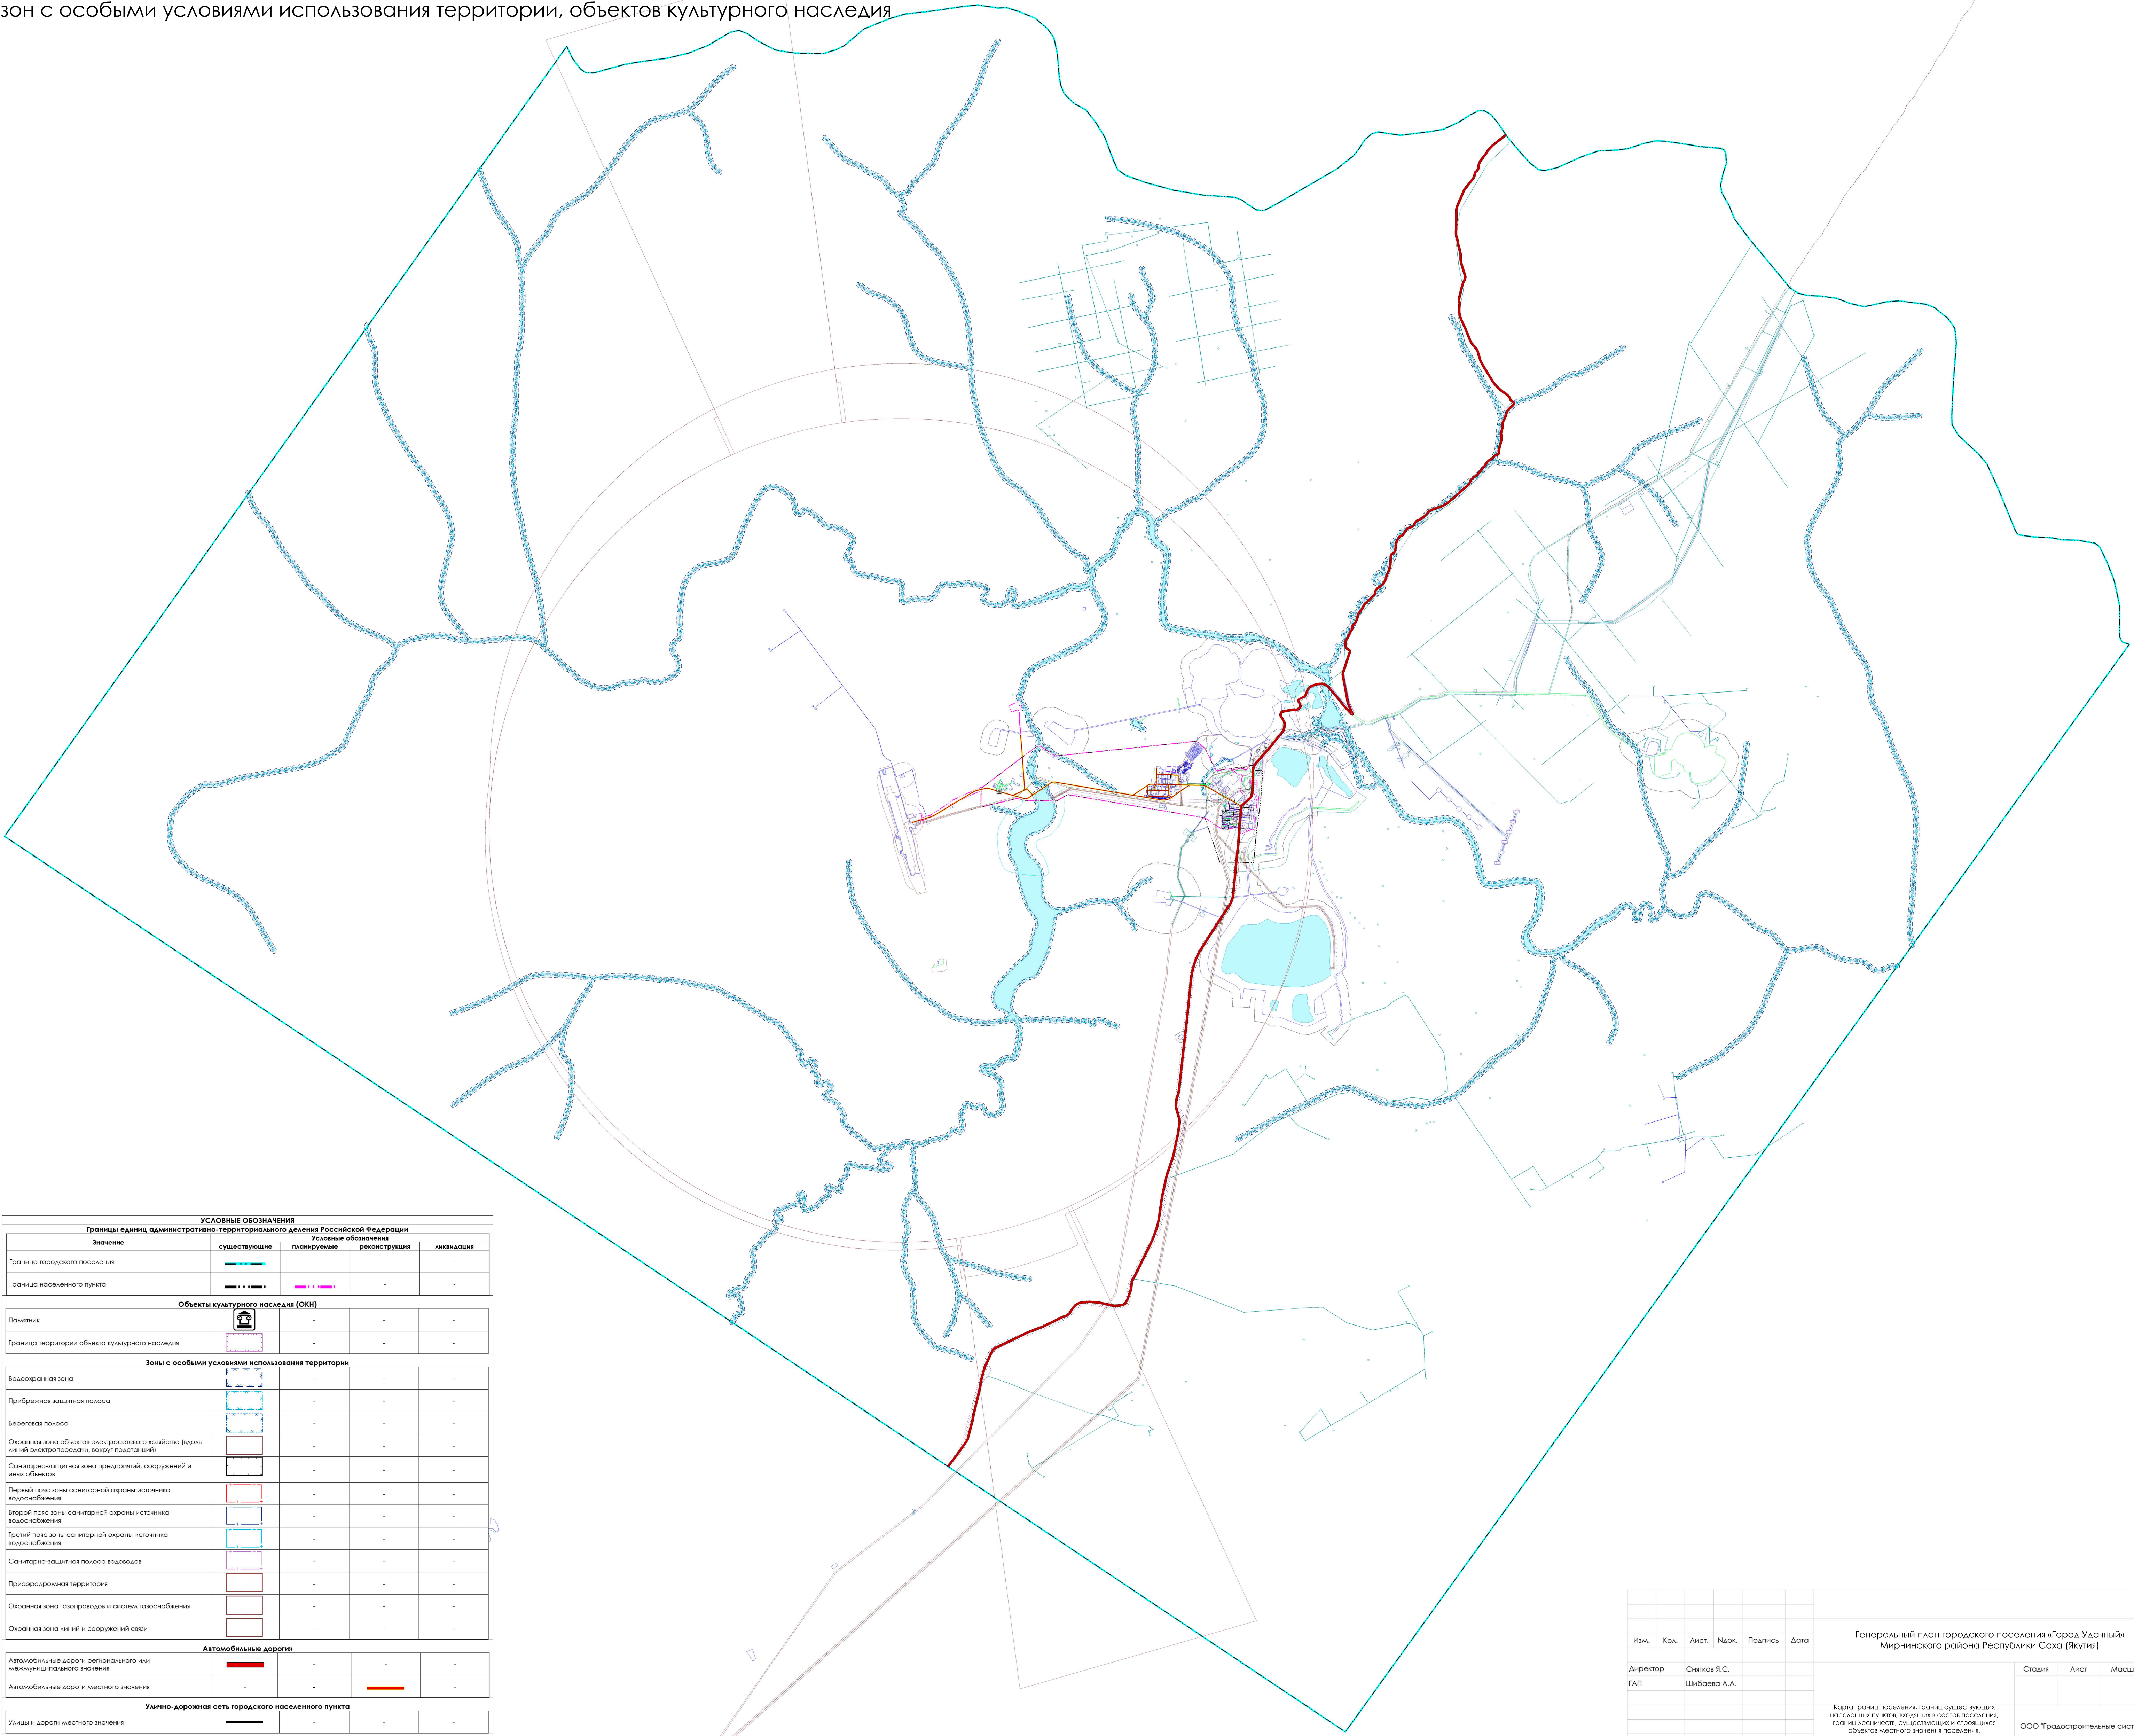

УСЛОВНЫЕ ОБОЗНАЧЕНИЯ				
Значение	Условные обозначения			
	существующие	планируемые	реконструкция	ликвидация
Граница городского поселения		-	-	-
Граница населенного пункта			-	-
Объекты культурного наследия (ОКН)				
Памятник		-	-	-
Граница территории объекта культурного наследия		-	-	-
Зоны с особыми условиями использования территории				
Водоохранная зона		-	-	-
Прибрежная защитная полоса		-	-	-
Береговая полоса		-	-	-
Охранная зона объектов электросетевого хозяйства (вольт линий электропередачи, вокруг подстанций)		-	-	-
Санитарно-защитная зона предприятий, сооружений и иных объектов		-	-	-
Первый пояс зоны санитарной охраны источника водоснабжения		-	-	-
Второй пояс зоны санитарной охраны источника водоснабжения		-	-	-
Третий пояс зоны санитарной охраны источника водоснабжения		-	-	-
Санитарно-защитная полоса водоводов		-	-	-
Приаэродромная территория		-	-	-
Охранная зона газопроводов и систем газоснабжения		-	-	-
Охранная зона линий и сооружений связи		-	-	-
Автомобильные дороги				
Автомобильные дороги регионального или межмуниципального значения		-	-	-
Автомобильные дороги местного значения		-	-	-
Улично-дорожная сеть городского населенного пункта				
Улицы и дороги местного значения		-	-	-

						Генеральный план городского поселения («Город Удачный») Мирнинского района Республики Саха (Якутия) Карта границ поселения, границ существующих поселенческих пунктов, входящих в состав поселения, границ населенных, существующих и строящихся объектов местного значения поселения.			
Изм.	Кол.	Лист.	Лист.	Подпись	Дата				
Директор	Снетков Я.С.						Стадия	Лист	Масштаб
ГАП	Шибанова А.А.								
						ООО "Традиционные системы"			