



**ДОНСТРОЙПРОЕКТ**

ИНН 6164128890 КПП 616401001  
ОГРН 1196196039115 дата регистрации 24.09.2019 г.  
Р/С 40702810409500008571  
в филиале ТОЧКА ПАО БАНКА «ФК ОТКРЫТИЕ» г. Москва  
БИК 0445250000999, К/С 30101810845250000999

Общество с ограниченной ответственностью «ДОНСТРОЙПРОЕКТ»  
ООО «ДОНСТРОЙПРОЕКТ», 344082, г. Ростов-на-Дону, ул. Береговая, д. 8, этаж/офис 16/1603  
e-mail: info.donstroiproekt@bk.ru

## **ООО «ДОНСТРОЙПРОЕКТ»**

**Благоустройство территории общего пользования города Удачного  
с мероприятиями по отводу сточных вод**

**ДИЗАЙН-ПРОЕКТ**

**Раздел 2. Схема планировочной организации  
земельного участка.**

**0116300011321000084-3/3-ПЗУ**

**Том 2**

**Генеральный директор**


**Главный инженер**



**А. Л. Бережная**

**Б. Б. Крамаренко**

**2022**

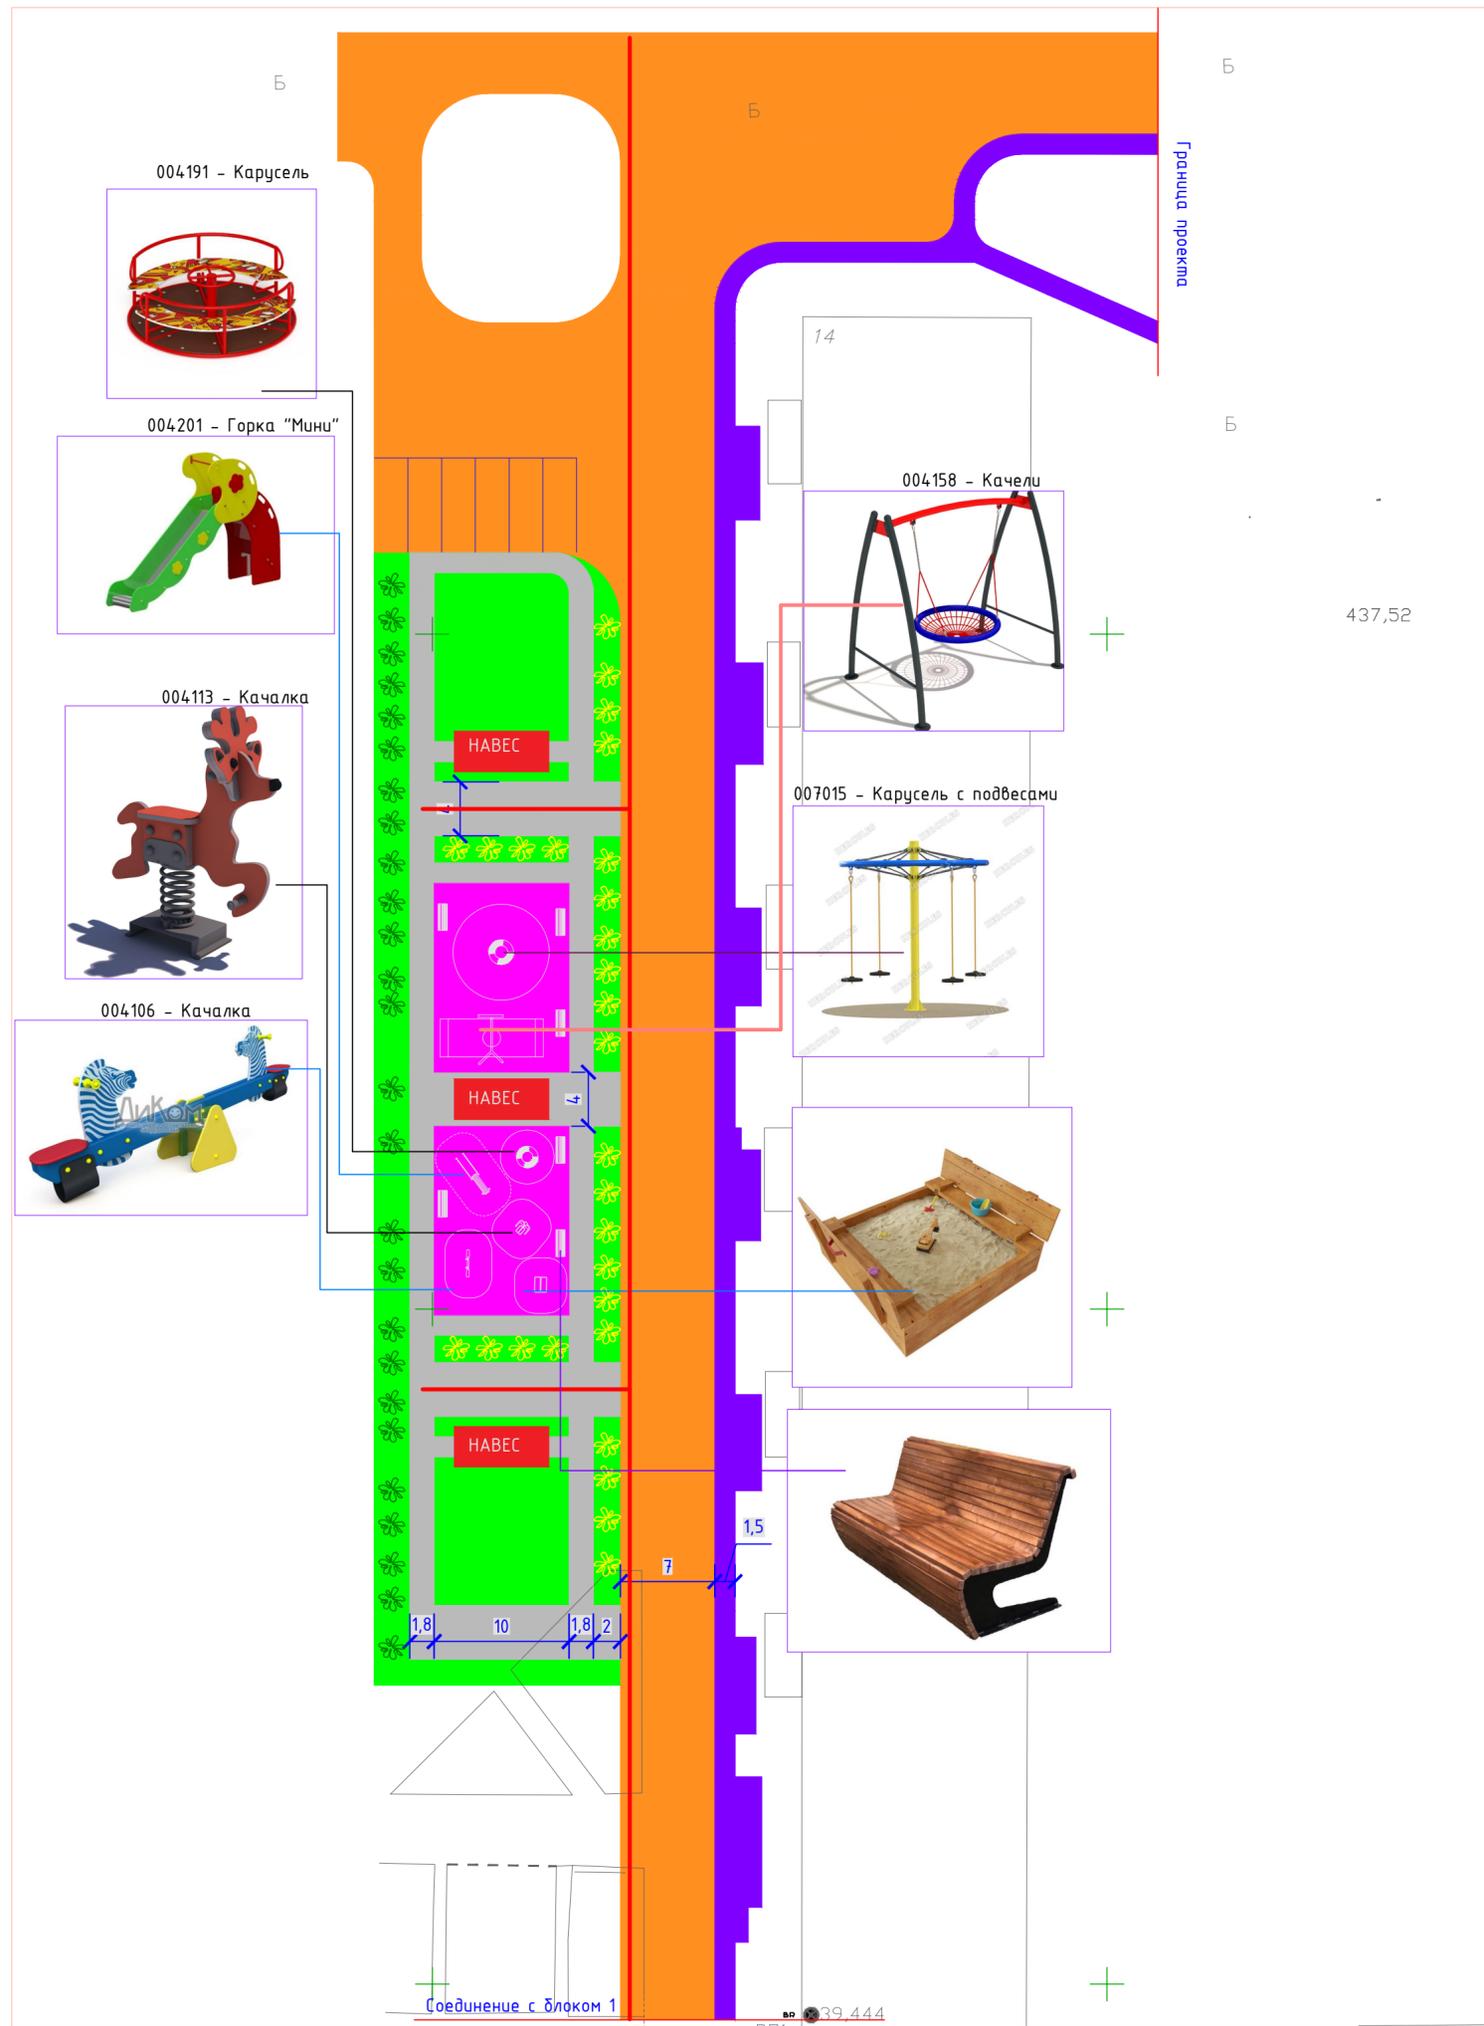


437,52

*Технико-экономические показатели*


		тип	МКД 14		
			ед. изм.	кол-во	примечание
1	проезд из асфальтобетона	1	м²	1934,0	
2	тротуары из асфальтобетона	2	м²	376,0	
3	резиновое покрытие детских площадок	3	м²	280,0	
4	друсчатка	4	м²	539,0	
5	БР100.30.15		м.пог	508,0	
6	БР100.20.8		м.пог	560,0	
7	Лоток бетонный с крышкой		м.пог	190,0	
8	Лиственница		шт	28	
9	Сосна		шт	45	

0116300011321000084-3/3-ПЗУ					
<i>«Благоустройство территории общего пользования города Удачного с мероприятиями по отводу сточных вод»</i>					
Изм.	Кол-во	Лист	№ док.	Подп.	Дата
Разработал	Маиборода				01.22
Проверил	Корнеев				01.22
ГИП	Крамаренко				01.22
Норм. Контр.	Новиков				01.22
Схема планировочной организации земельного участка М 1:500				Стадия	Лист
ДИЗАЙН-ПРОЕКТ				п	1
ДОНСТРОЙПРОЕКТ					


КОНСТРУКЦИЯ ПРОЕЗДОВ, ПЛОЩАДОК  
ИЗ АСФАЛЬТОБЕТОНА (ТИП 1)  
М1:20

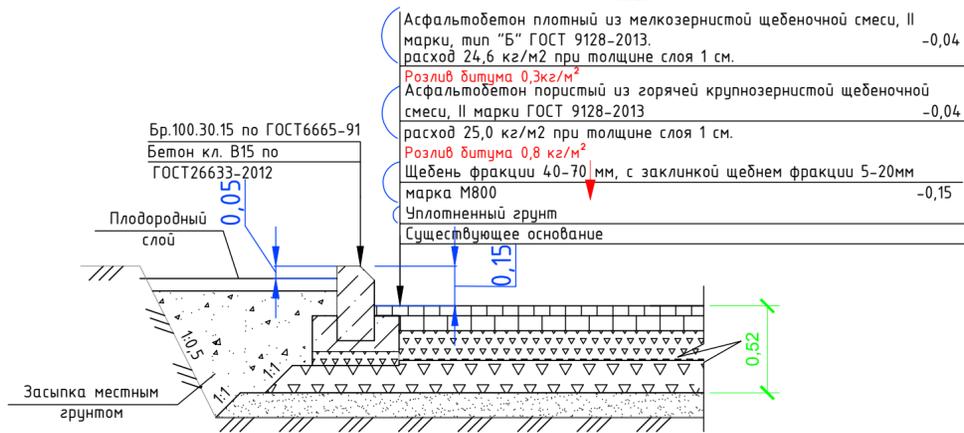


КОНСТРУКЦИЯ ТРОТУАРОВ,  
ИЗ АСФАЛЬТОБЕТОНА (ТИП 2)  
М1:20

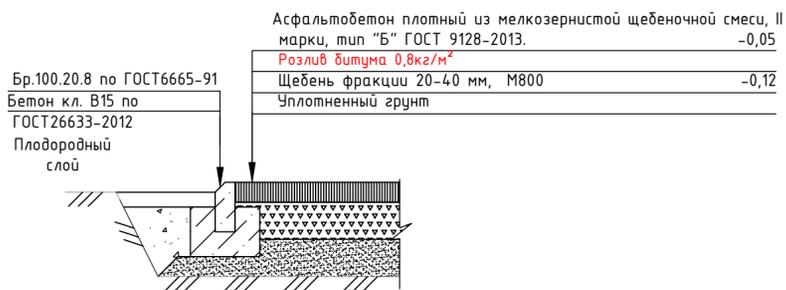



КОНСТРУКЦИЯ ТРОТУАРОВ, ДОРОЖЕК  
(ТИП 4)  
М1:20

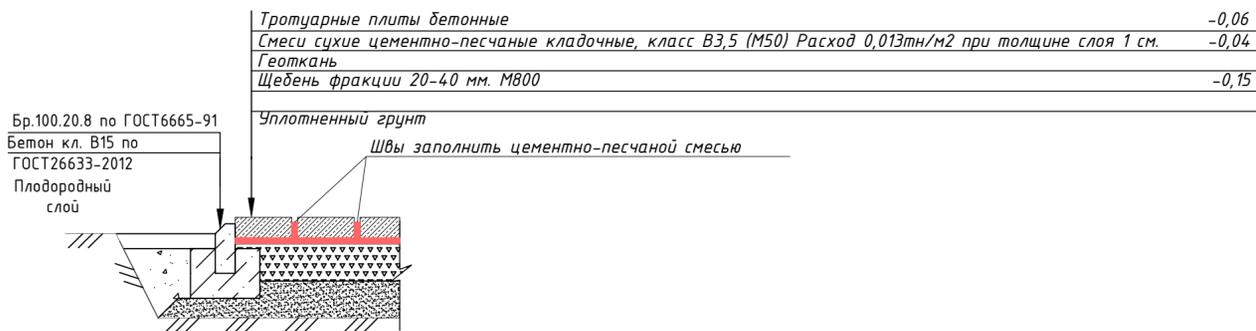

КОНСТРУКЦИЯ ИГРОВЫХ ПЛОЩАДОК  
С РЕЗИНОВЫМ ПОКРЫТИЕМ (ТИП 3)  
М1:20

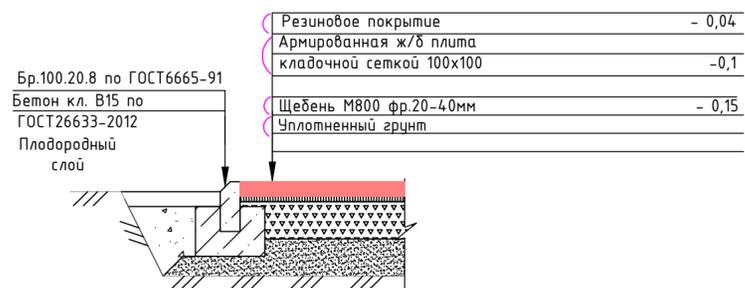

СОПРЯЖЕНИЕ ПРОЕЗЖЕЙ ЧАСТИ С ТРОТУАРОМ

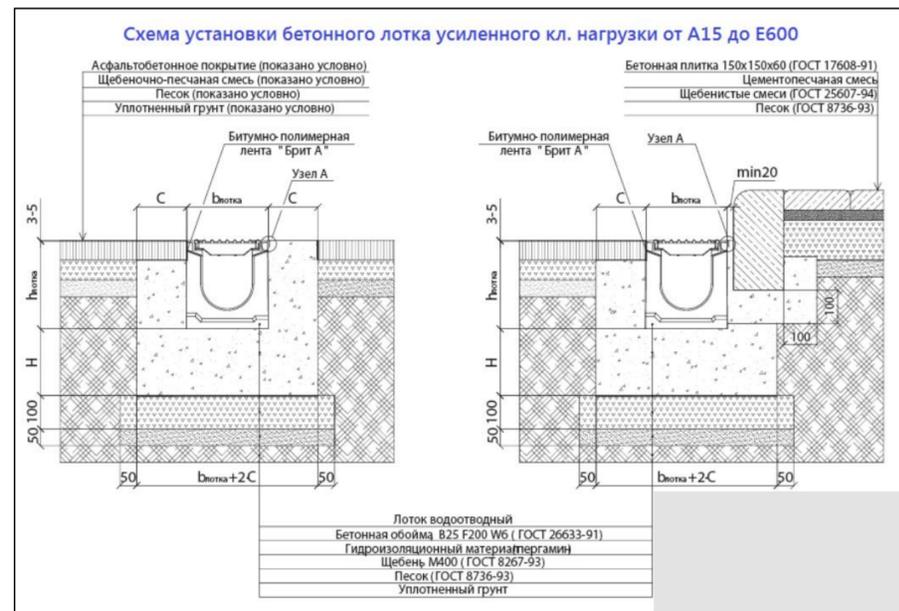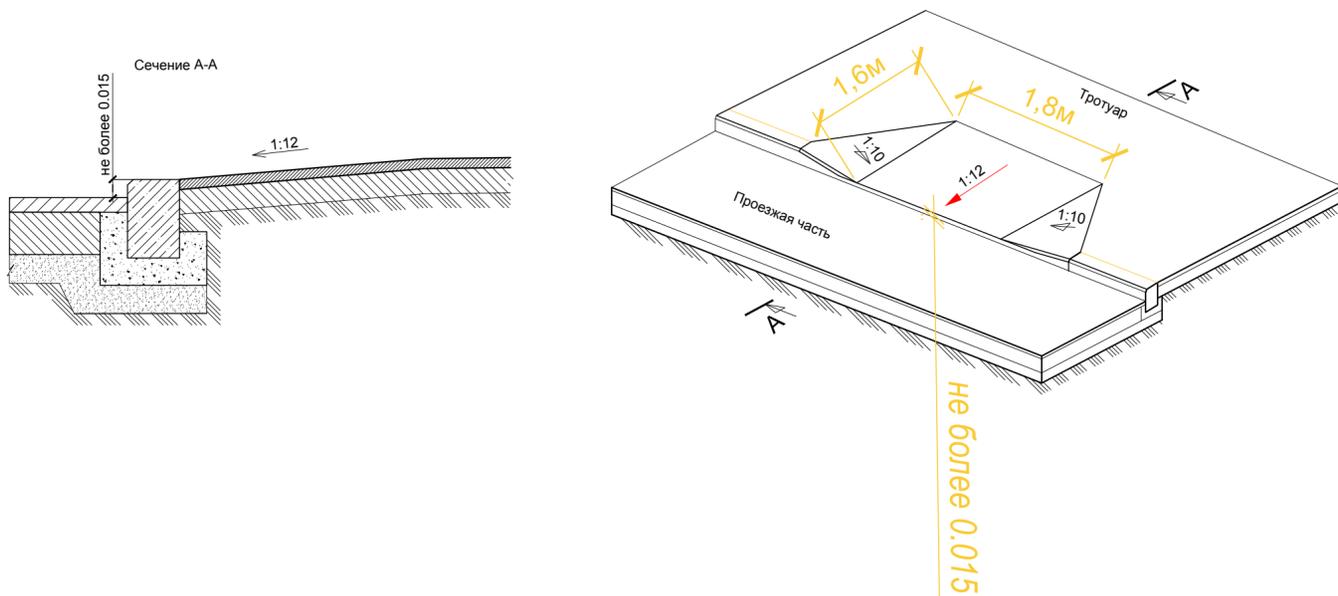

Примечание: марка битума: БНД 60/90

		0116300011321000084-3/3-ПЗУ				
		«Благоустройство территории общего пользования города Удачного с мероприятиями по отводу сточных вод»				
Изм.	Колуч	Лист	№ док.	Подп.	Дата	
Разработал	Майборода					
Проверил	Петрицын					
		Схема планировочной организации земельного участка		Стадия	Лист	Листов
				П	2	
ГИП		Крамаренко		Конструкции дорожных одежд и узлы покрытий		ООО «Декстрапроект»
Норм. Контр		Новиков				