


**СХЕМА РАЗМЕЩЕНИЯ НЕСТАЦИОНАРНЫХ ТОРГОВЫХ
ОБЪЕКТОВ НА ТЕРРИТОРИИ ГП "ГОРОД УДАЧНЫЙ"
в мкр. НАДЕЖНЫЙ**

Приложение № 2
к постановлению
от 21.10.2025 № 602

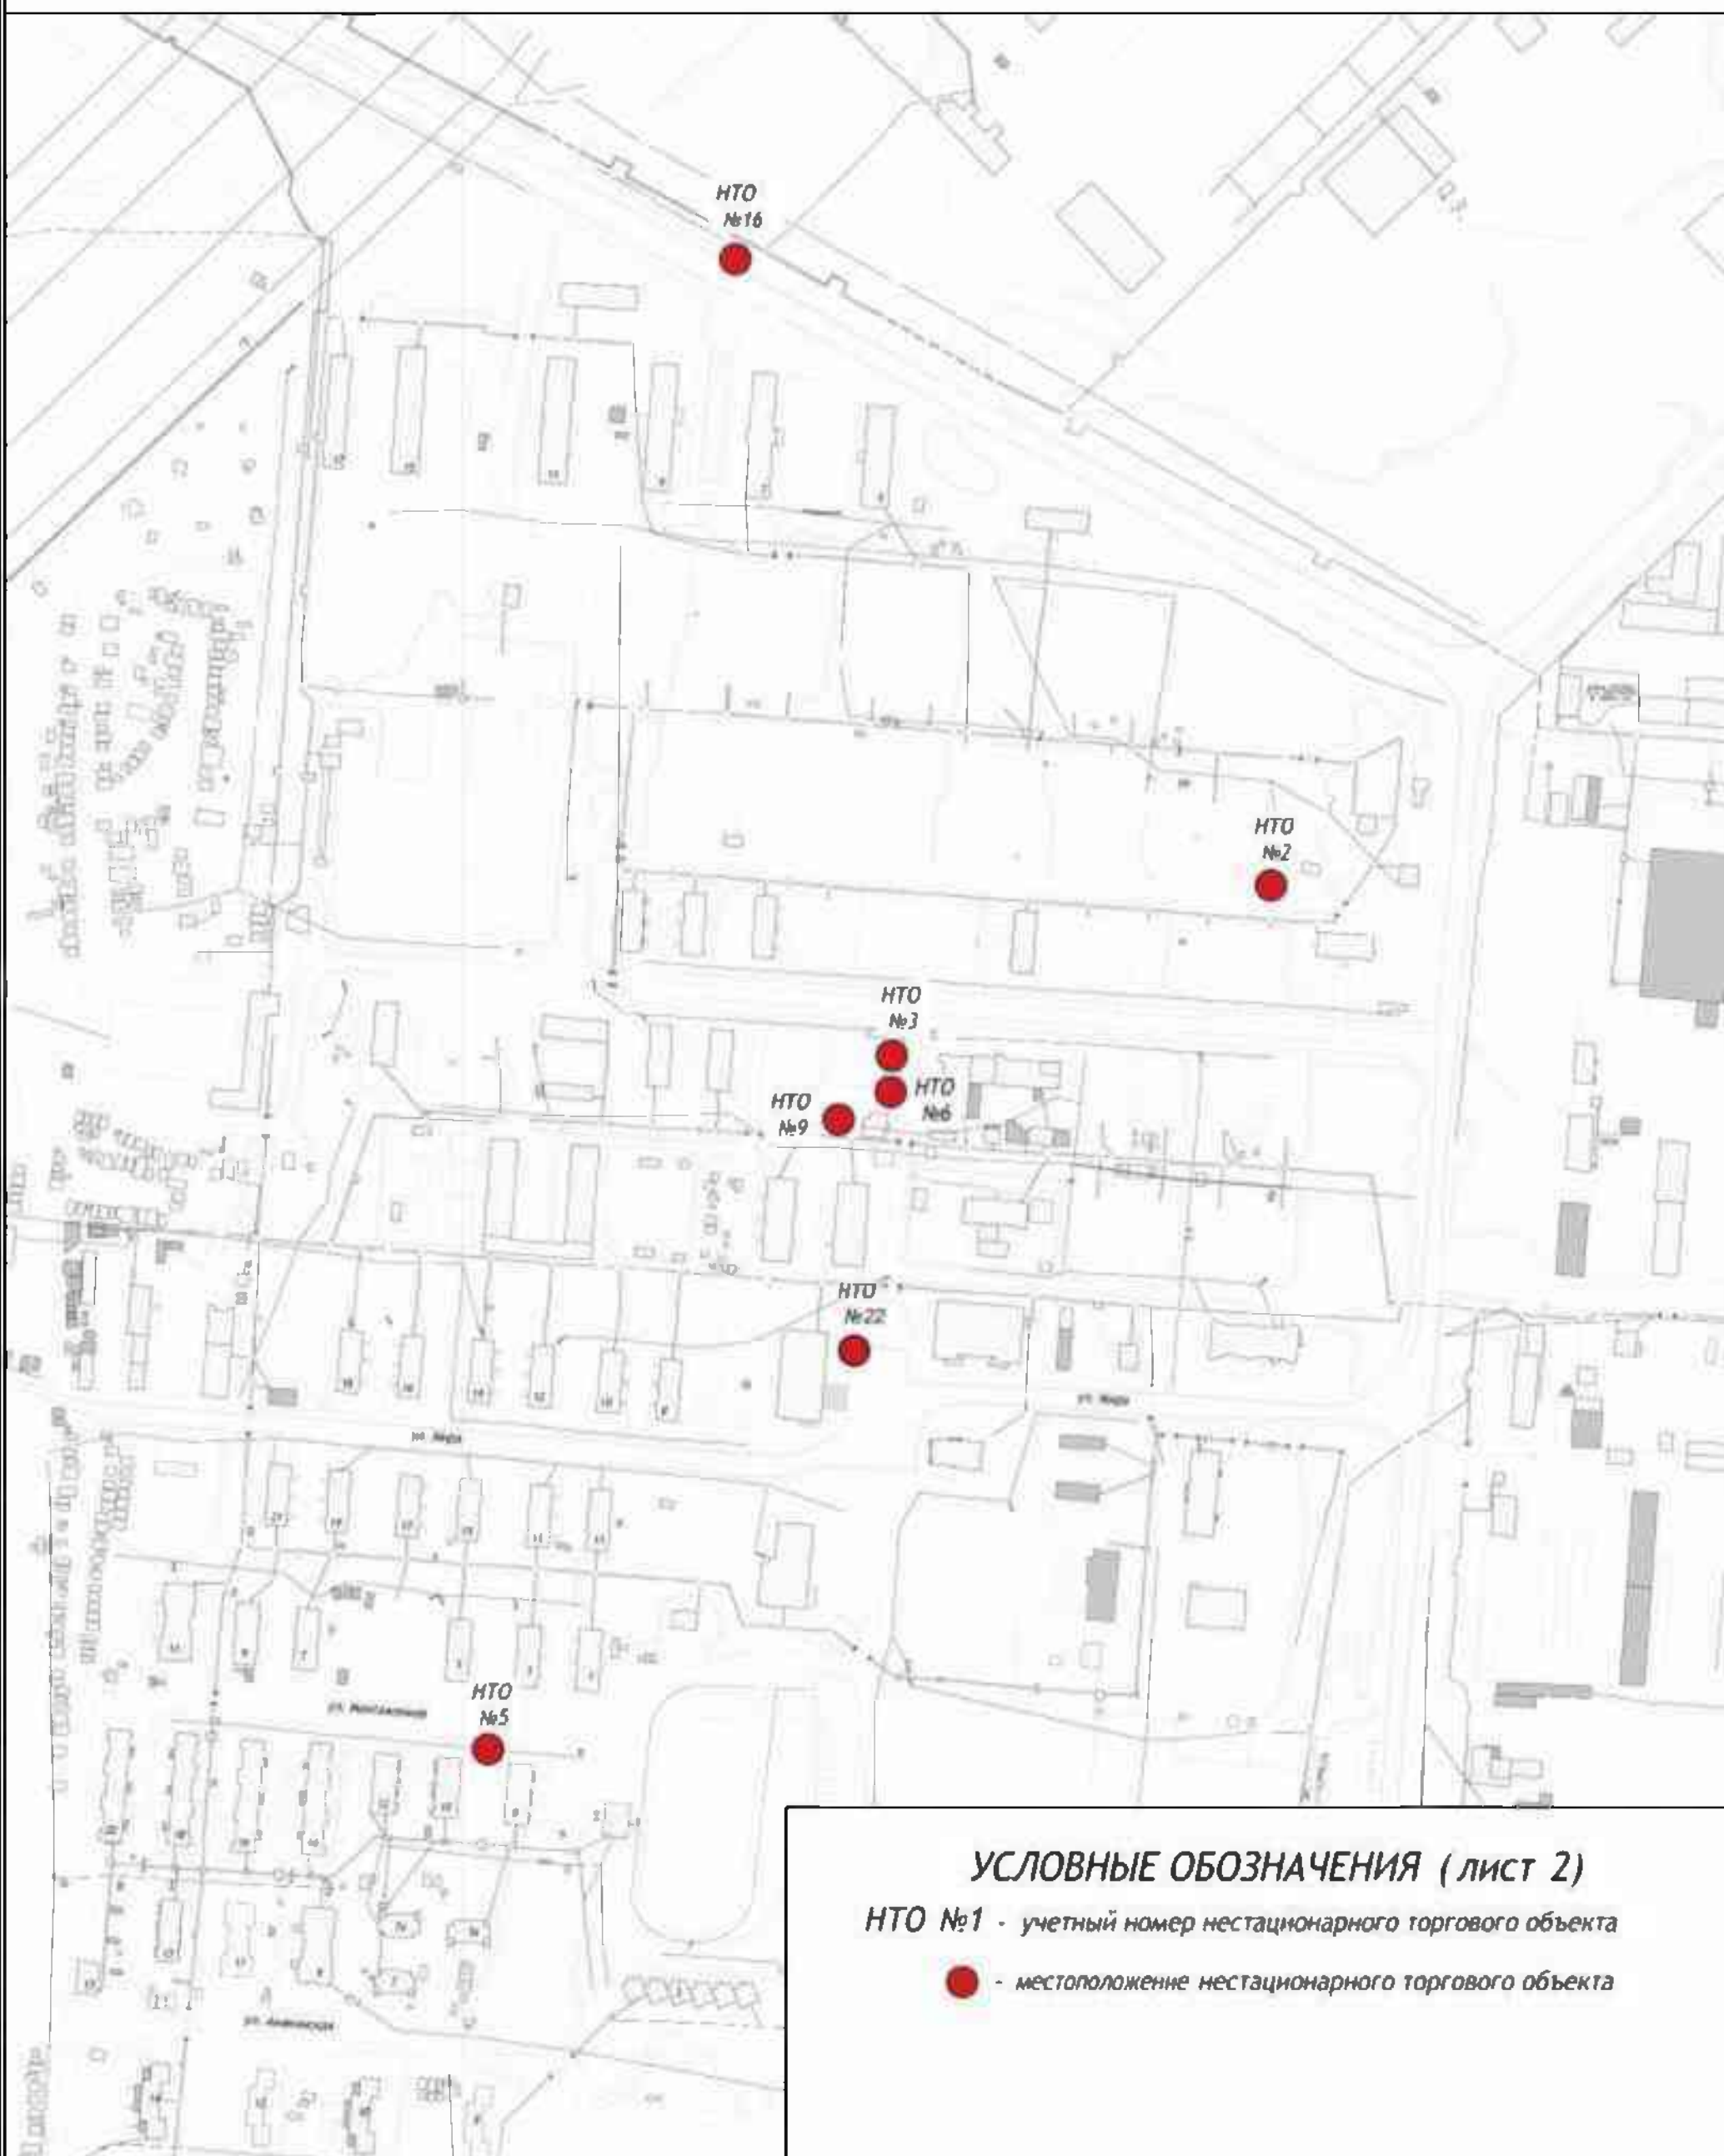

УСЛОВНЫЕ ОБОЗНАЧЕНИЯ (лист 2)

НТО №1 - учетный номер нестационарного торгового объекта

● - местоположение нестационарного торгового объекта