


СХЕМА РАЗМЕЩЕНИЯ НЕСТАЦИОНАРНЫХ ТОРГОВЫХ
ОБЪЕКТОВ НА ТЕРРИТОРИИ ГП "ГОРОД УДАЧНЫЙ"
в мкр. НОВЫЙ ГОРОД

Приложение № 2
постановлению
от 21.10.2025 № 602

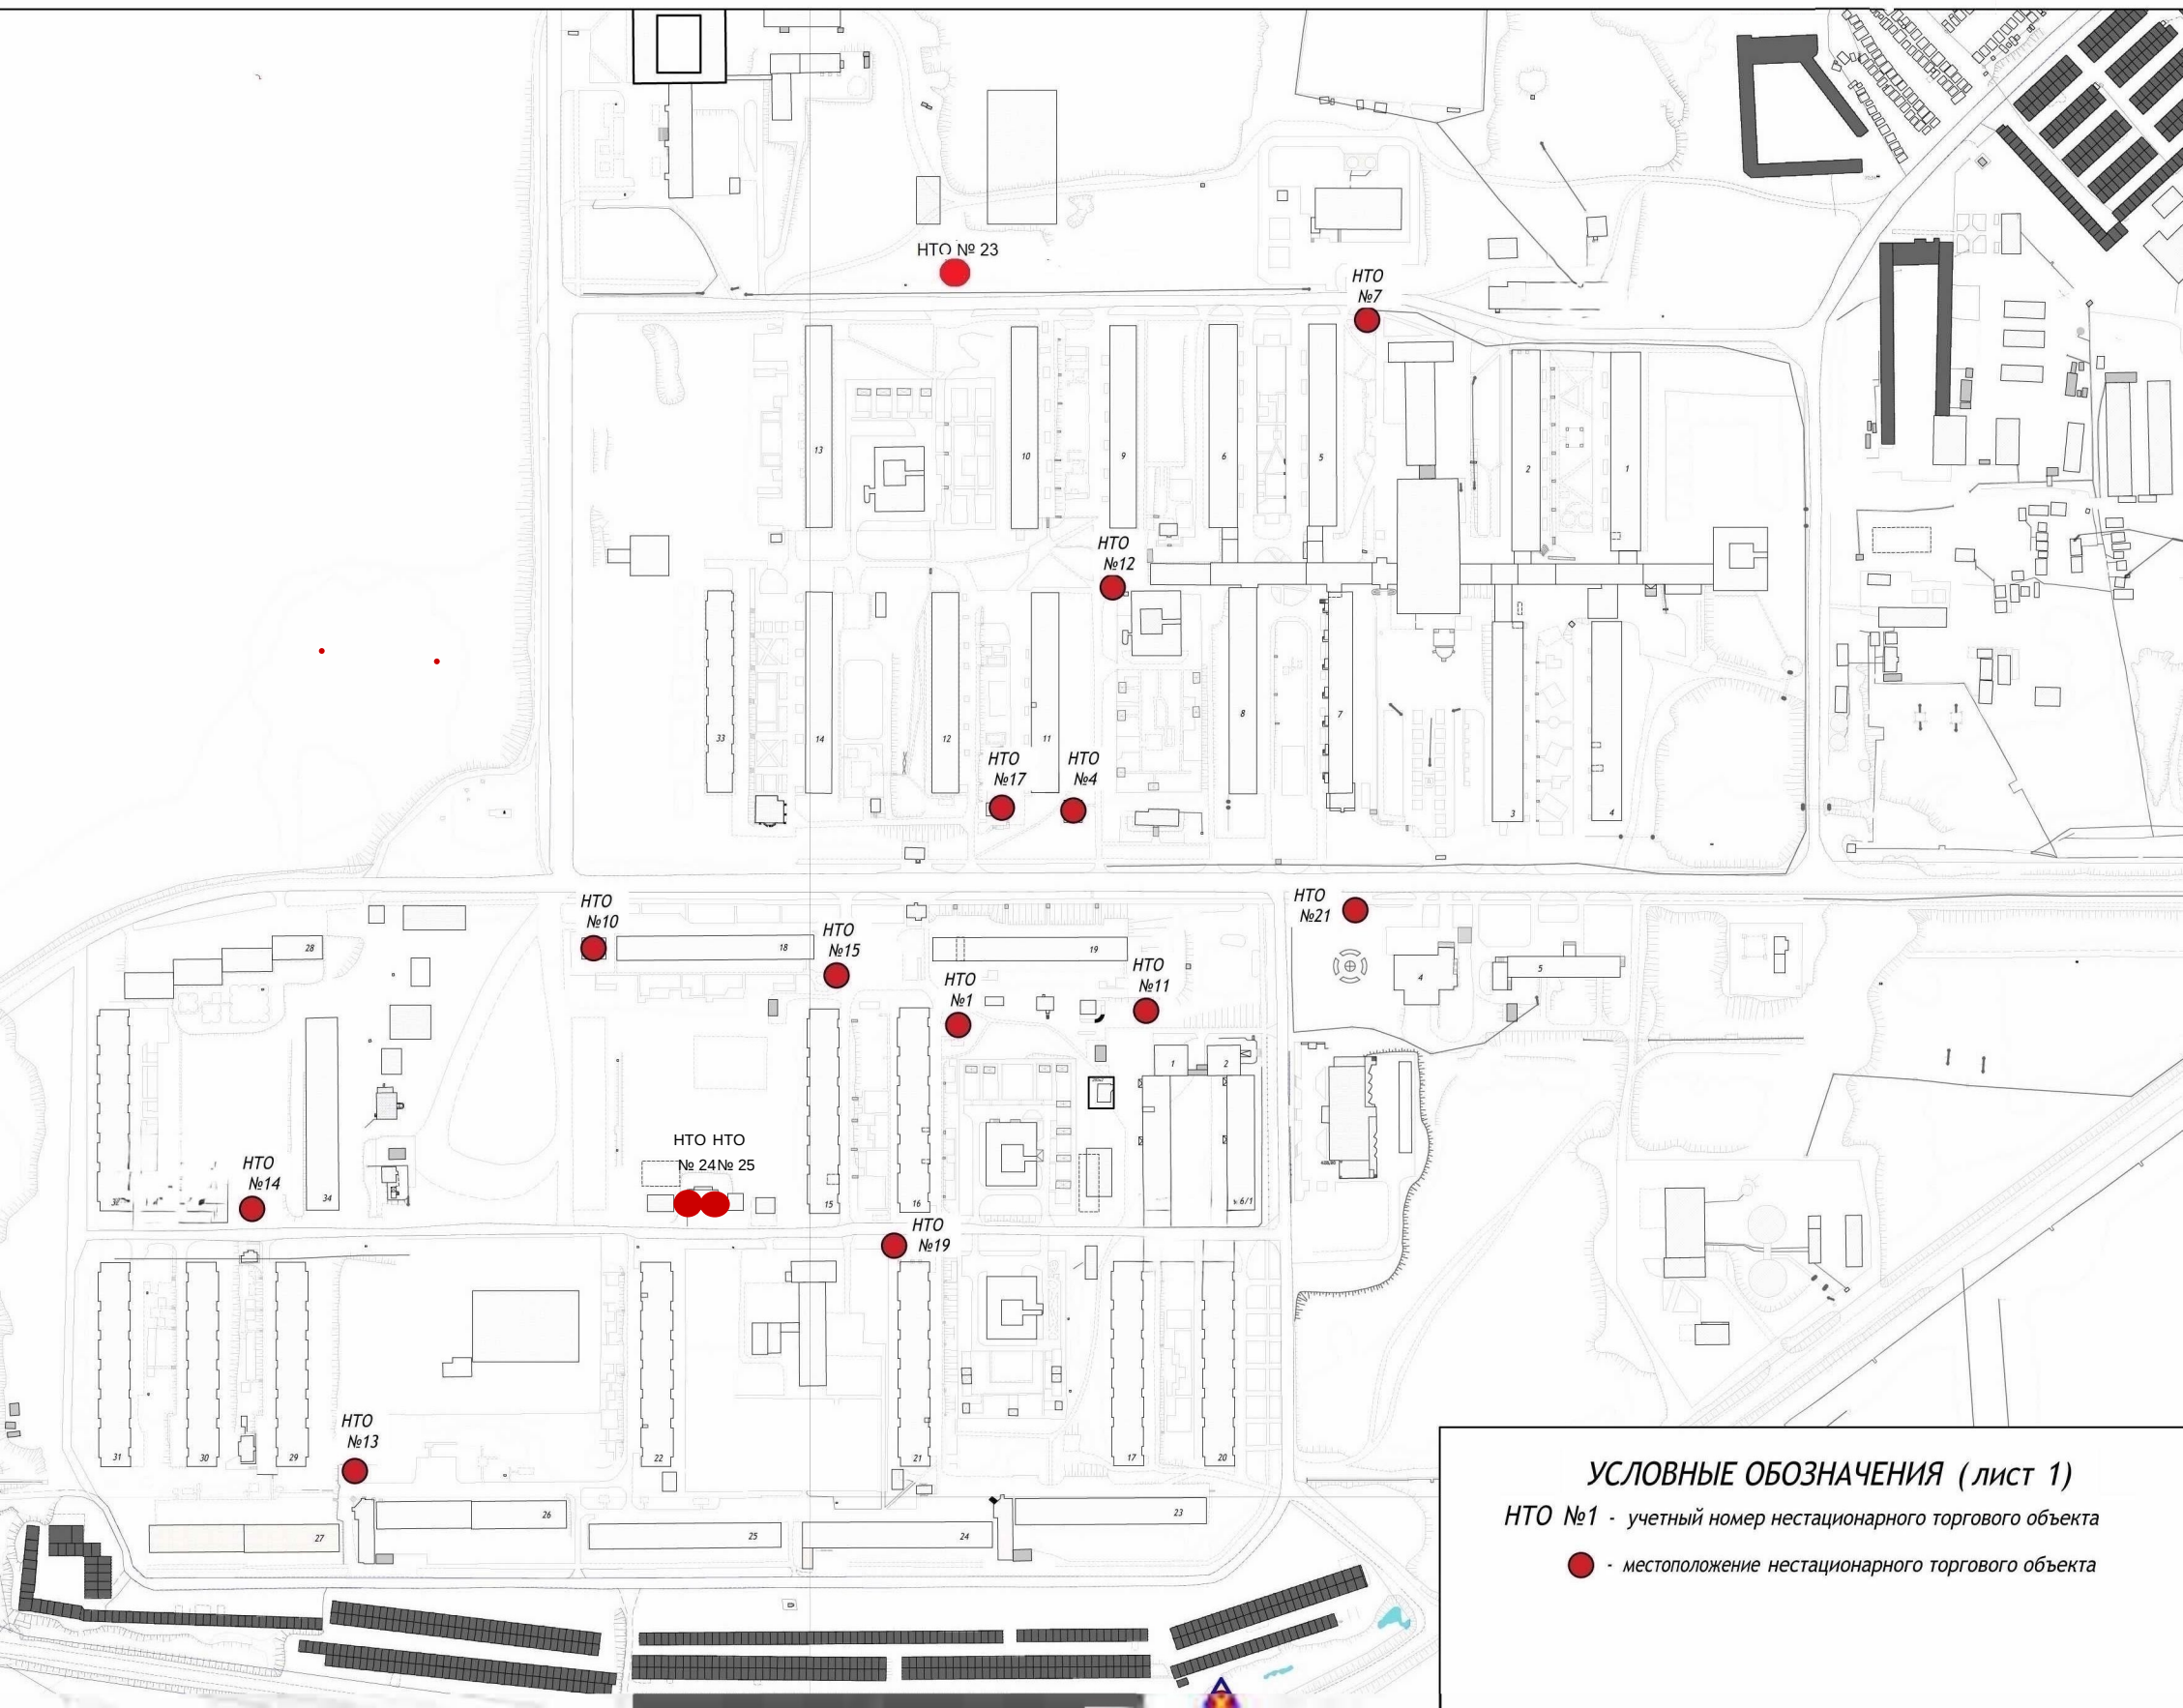

УСЛОВНЫЕ ОБОЗНАЧЕНИЯ (лист 1)

HTO №1 - учетный номер нестационарного торгового объекта

● - местоположение нестационарного торгового объекта