


ПРОЕКТ ПЛАНИРОВКИ С ПРОЕКТОМ МЕЖЕВАНИЯ ТЕРРИТОРИИ, ПРЕДНАЗНАЧЕННОЙ ДЛЯ РАЗМЕЩЕНИЯ ЛИНЕЙНОГО ОБЪЕКТА

"г. Удачный. Мостовой переход через р. Далдын"

ЧЕРТЁЖ МЕЖЕВАНИЯ ТЕРРИТОРИИ
М 1:500

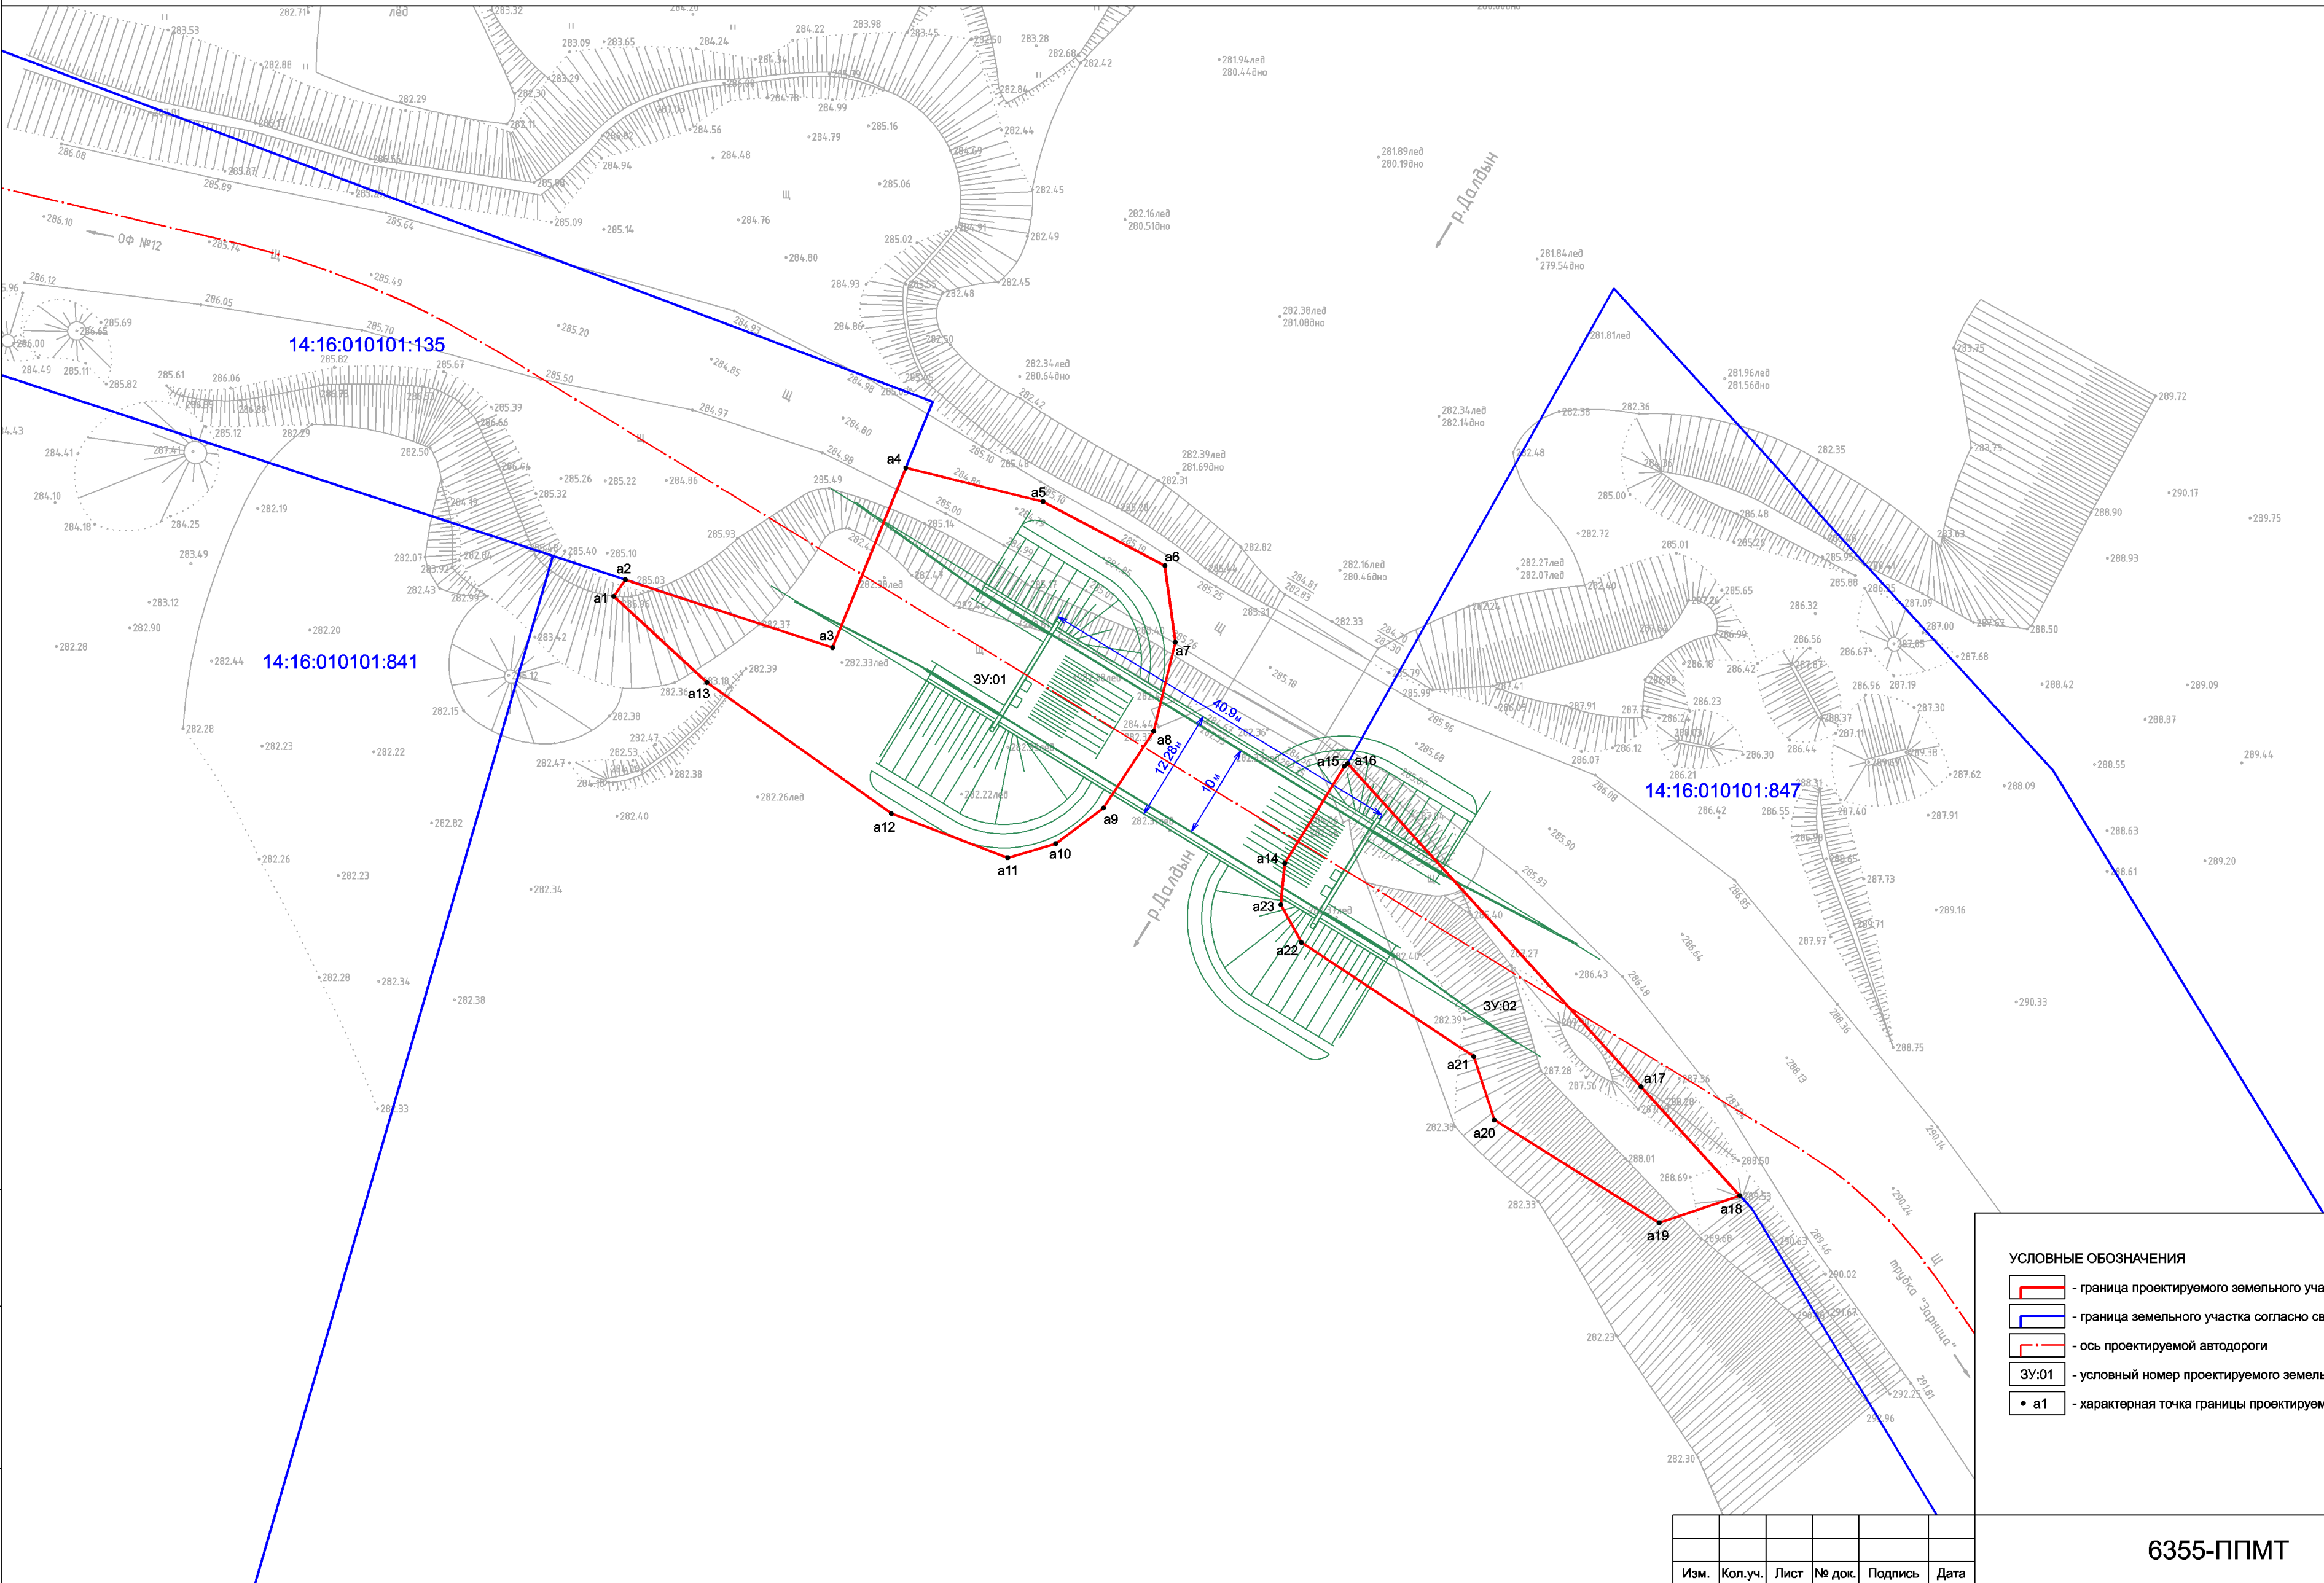

УСЛОВНЫЕ ОБОЗНАЧЕНИЯ

- граница проектируемого земельного участка
- граница земельного участка согласно сведениям ЕГРН
- ось проектируемой автодороги
- условный номер проектируемого земельного участка
- характерная точка границы проектируемого земельного участка

Изм.	Кол.уч.	Лист	№ док.	Подпись	Дата

6355-ППМТ

Лист

1

Формат А2