ГЕНЕРАЛЬНЫЙ ПЛАН Г. УДАЧНЫЙ МИРНИНСКОГО РАЙОНА РЕСПУБЛИКИ САХА (ЯКУТИЯ)

КАРТА ПЛАНИРУЕМОГО РАЗМЕЩЕНИЯ ОБЪЕКТОВ МЕСТНОГО ЗНАЧЕНИЯ

М 1:5 000

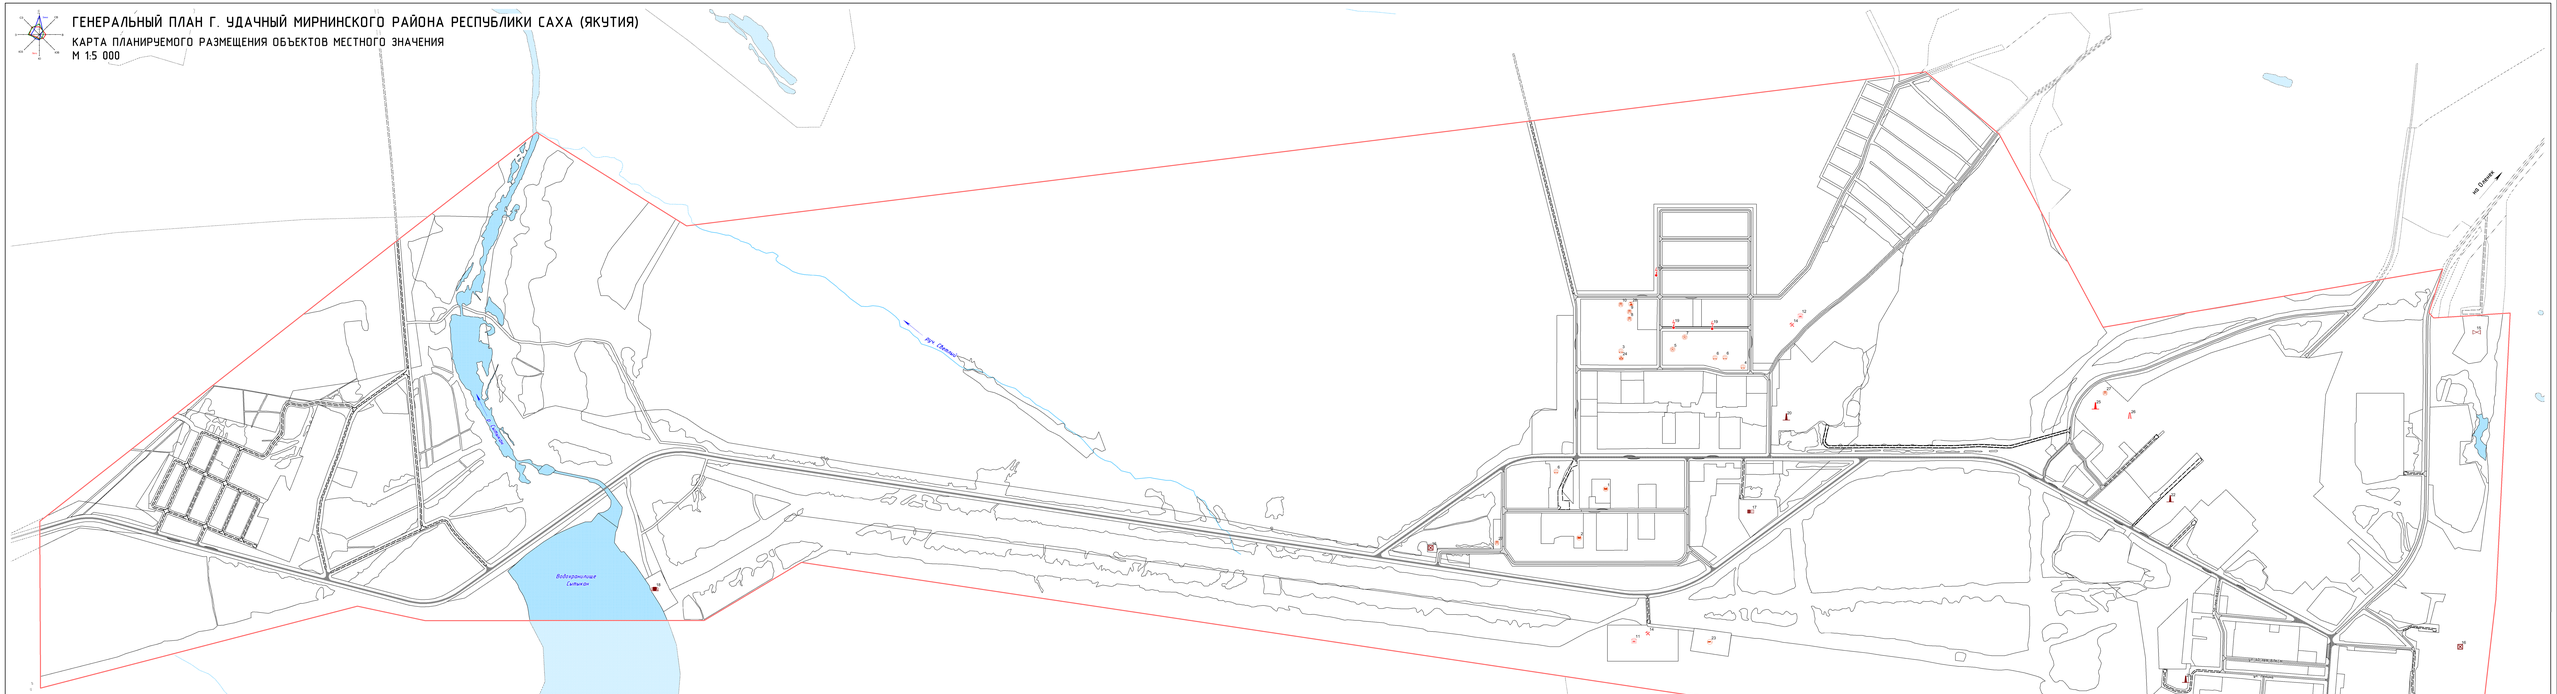

УСЛОВНЫЕ ОБОЗНАЧЕНИЯ

ГРАНИЦЫ

- Границы населенного пункта
- Функциональные зоны
- Поверхностные водные объекты
- 1 Номер по экспликации

СОЦИАЛЬНО-ЗНАЧИМЫЕ ОБЪЕКТЫ

МЕСТНОГО ЗНАЧЕНИЯ

ПРОЕКТИРУЕМЫЕ

- Социально-бытового назначения
- Учебно-образовательного назначения
- Спортивного назначения
- Торгового назначения и общественного питания

ОБЪЕКТЫ ИНЖЕНЕРНОЙ ИНФРАСТРУКТУРЫ

ВОДОСНАБЖЕНИЕ

МЕСТНОГО ЗНАЧЕНИЯ

ПРОЕКТИРУЕМЫЕ

- Водопроводные очистные сооружения
- Насосная станция

ВОДООТВЕДЕНИЕ

МЕСТНОГО ЗНАЧЕНИЯ

ПРОЕКТИРУЕМЫЕ

- Канализационные очистные сооружения
- Канализационная насосная станция

ТЕПЛОСНАБЖЕНИЕ

МЕСТНОГО ЗНАЧЕНИЯ

ПРОЕКТИРУЕМЫЕ

- Котельная

ЭЛЕКТРОСНАБЖЕНИЕ

МЕСТНОГО ЗНАЧЕНИЯ

ПРОЕКТИРУЕМЫЕ

- Трансформаторные подстанции

АВТОМОБИЛЬНОГО ТРАНСПОРТА

МУНИЦИПАЛЬНОГО ЗНАЧЕНИЯ

СУЩЕСТВУЮЩИЕ

- Дороги объекта типа «капитальный тип дорожной одежды»

МЕСТНОГО ЗНАЧЕНИЯ

СУЩЕСТВУЮЩИЕ

- Дороги объекта типа «капитальный тип дорожной одежды»

ПРОЕКТИРУЕМЫЕ

- Дороги объекта типа «капитальный тип дорожной одежды»
- Улицы и дороги местного значения
- Проезды
- Автозаправочная станция
- Станция технического обслуживания
- Гаражи индивидуального транспорта

ЭКСПЛИКАЦИЯ ОБЪЕКТОВ МЕСТНОГО ЗНАЧЕНИЯ

№ п/п	Наименование	Ед изм мощности	Мощность расчетная	Статус объекта
1	Детский сад	мест	250	Проектируемый
2	Школа	учащихся	1100	Проектируемый
3	Торгово-развлекательный комплекс	кв. м торговой площади	900	Проектируемый
4	Торговый центр	кв. м торговой площади	900	Проектируемый
5	Стадион	мест	1500	Проектируемый
6	Объект торговли	кв. м торговой площади	80	Проектируемый
7	Лыжероллерная трасса	объект	1	Проектируемый
8	Предприятие бытового обслуживания	объект	1	Проектируемый
9	Кладбище	объект	1	Проектируемый
10	Баня-прачечный комплекс	объект	1	Проектируемый
11	Гаражи индивидуального транспорта	мест	860	Проектируемый
12	Гаражи индивидуального транспорта	мест	960	Проектируемый
13	Автомазохарабочая станция	колонок	4	Проектируемый
14	Станция технического обслуживания	постов	4	Проектируемый
15	Канализационные очистные сооружения	м3/сут	20000	Реконструируемый
16	Канализационная насосная станция	м3/сут	-	Реконструируемый
17	ВОС и НС 2-го подъема	м3/сут	16000	Реконструируемый
18	НС 1-го подъема	м3/сут	-	Реконструируемый
19	Трансформаторная подстанция	кВА	-	Проектируемый
20	Электроснабжение "Молодёжный"	гкал/час	57,60	Реконструируемый
21	Электроснабжение №1	гкал/час	27,95	Реконструируемый
22	Электроснабжение "Фабрика № 12"	гкал/час	125,4	Реконструируемый
23	Теплица	объект	1	Проектируемый
24	Административное здание	объект	1	Проектируемый
25	Газовая котельная	гкал/час	70	Проектируемый
26	Антенно-мачтовое сооружение	объект	1	Проектируемый
27	Гостиница	объект	60	Проектируемый
28	Café	объект	1	Проектируемый

ГЕНЕРАЛЬНЫЙ ПЛАН Г. УДАЧНЫЙ МИРНИНСКОГО РАЙОНА РЕСПУБЛИКИ САХА (ЯКУТИЯ)		GEONIKA	
КАРТА ПЛАНИРУЕМОГО РАЗМЕЩЕНИЯ ОБЪЕКТОВ МЕСТНОГО ЗНАЧЕНИЯ			
Масштаб 1:5 000	Дата	Разработал	Кондратьев Э.В.
Изм.	Кол.уч.	Проверил	Скворцова Т.В.
Дата		Утв.	Лазарев