


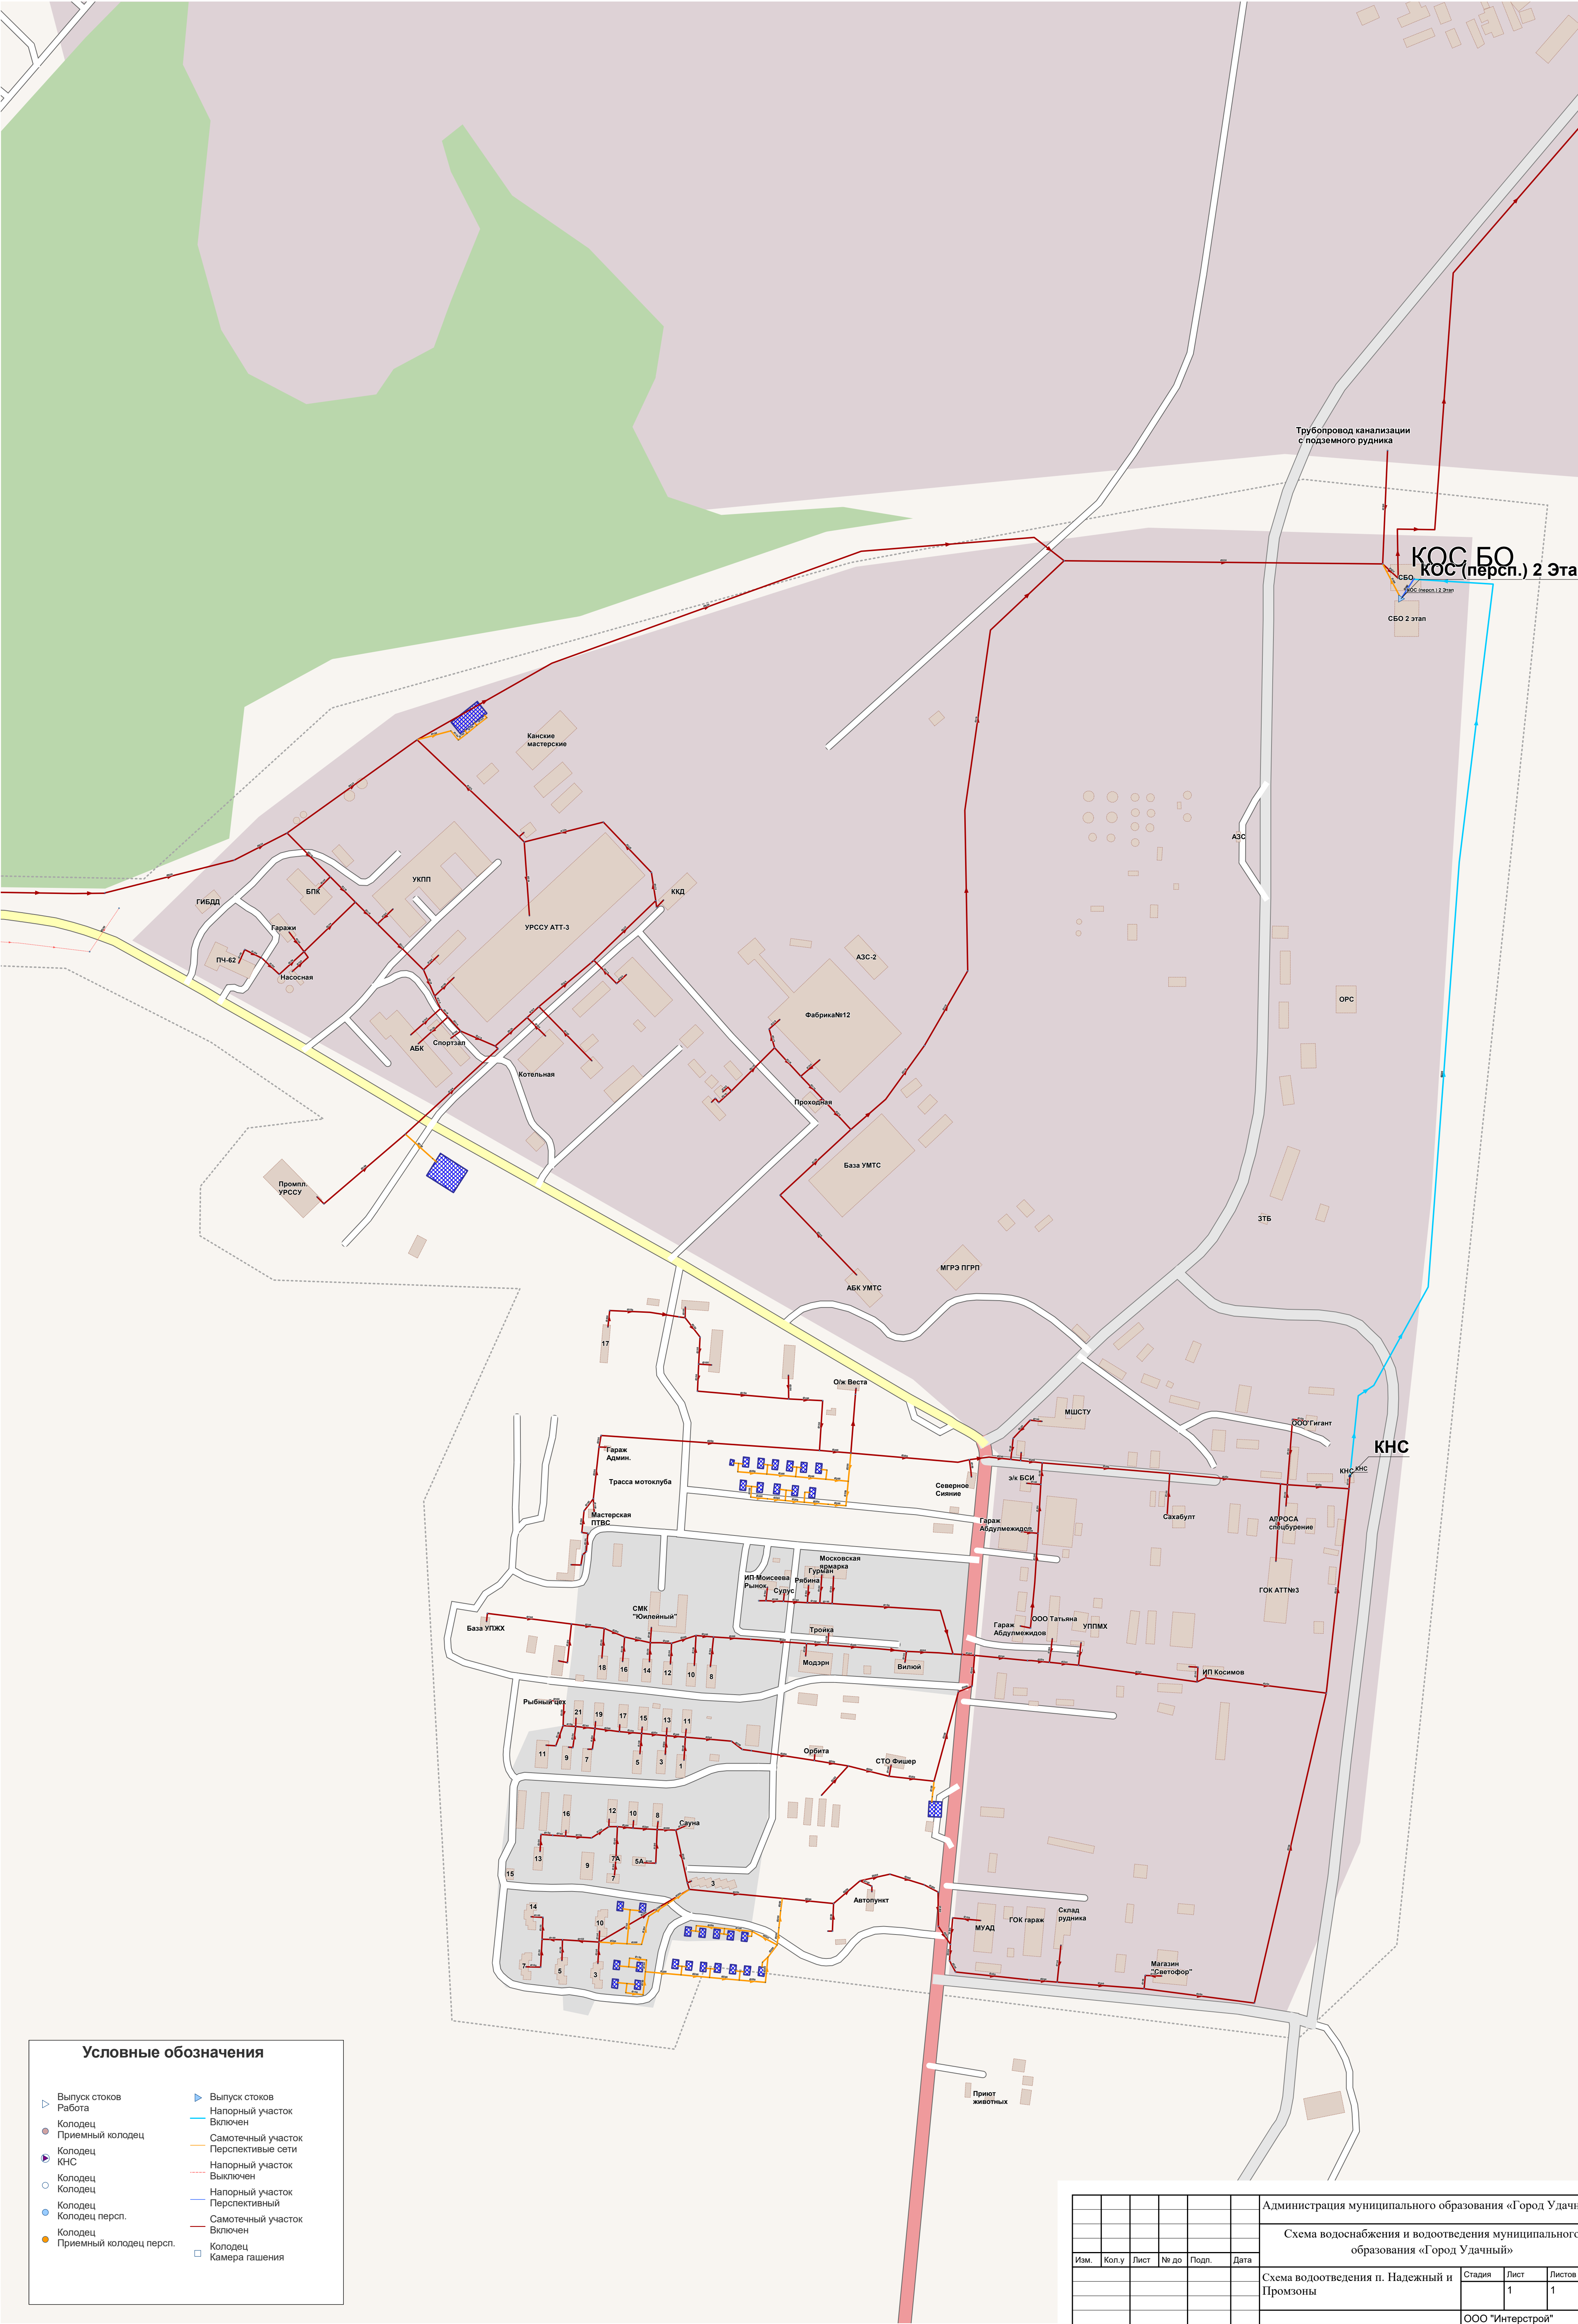

Условные обозначения

- Выпуск стоков

Работа

Колодец

Приемный колодец

Колодец КНС

Колодец

Колодец

Колодец персп.

Колодец

Приемный колодец персп.
- Выпуск стоков

Напорный участок

Включен

Самотечный участок

Перспективные сети

Напорный участок

Выключен

Напорный участок

Перспективный

Самотечный участок

Включен

Колодец

Камера гашения

Администрация муниципального образования «Город Удачный»

Схема водоснабжения и водоотведения муниципального образования «Город Удачный»

Схема водоотведения п. Надежный и Промзоны

Стадия
1

Лист
1

Листов
1

ООО "Интерстрой"