
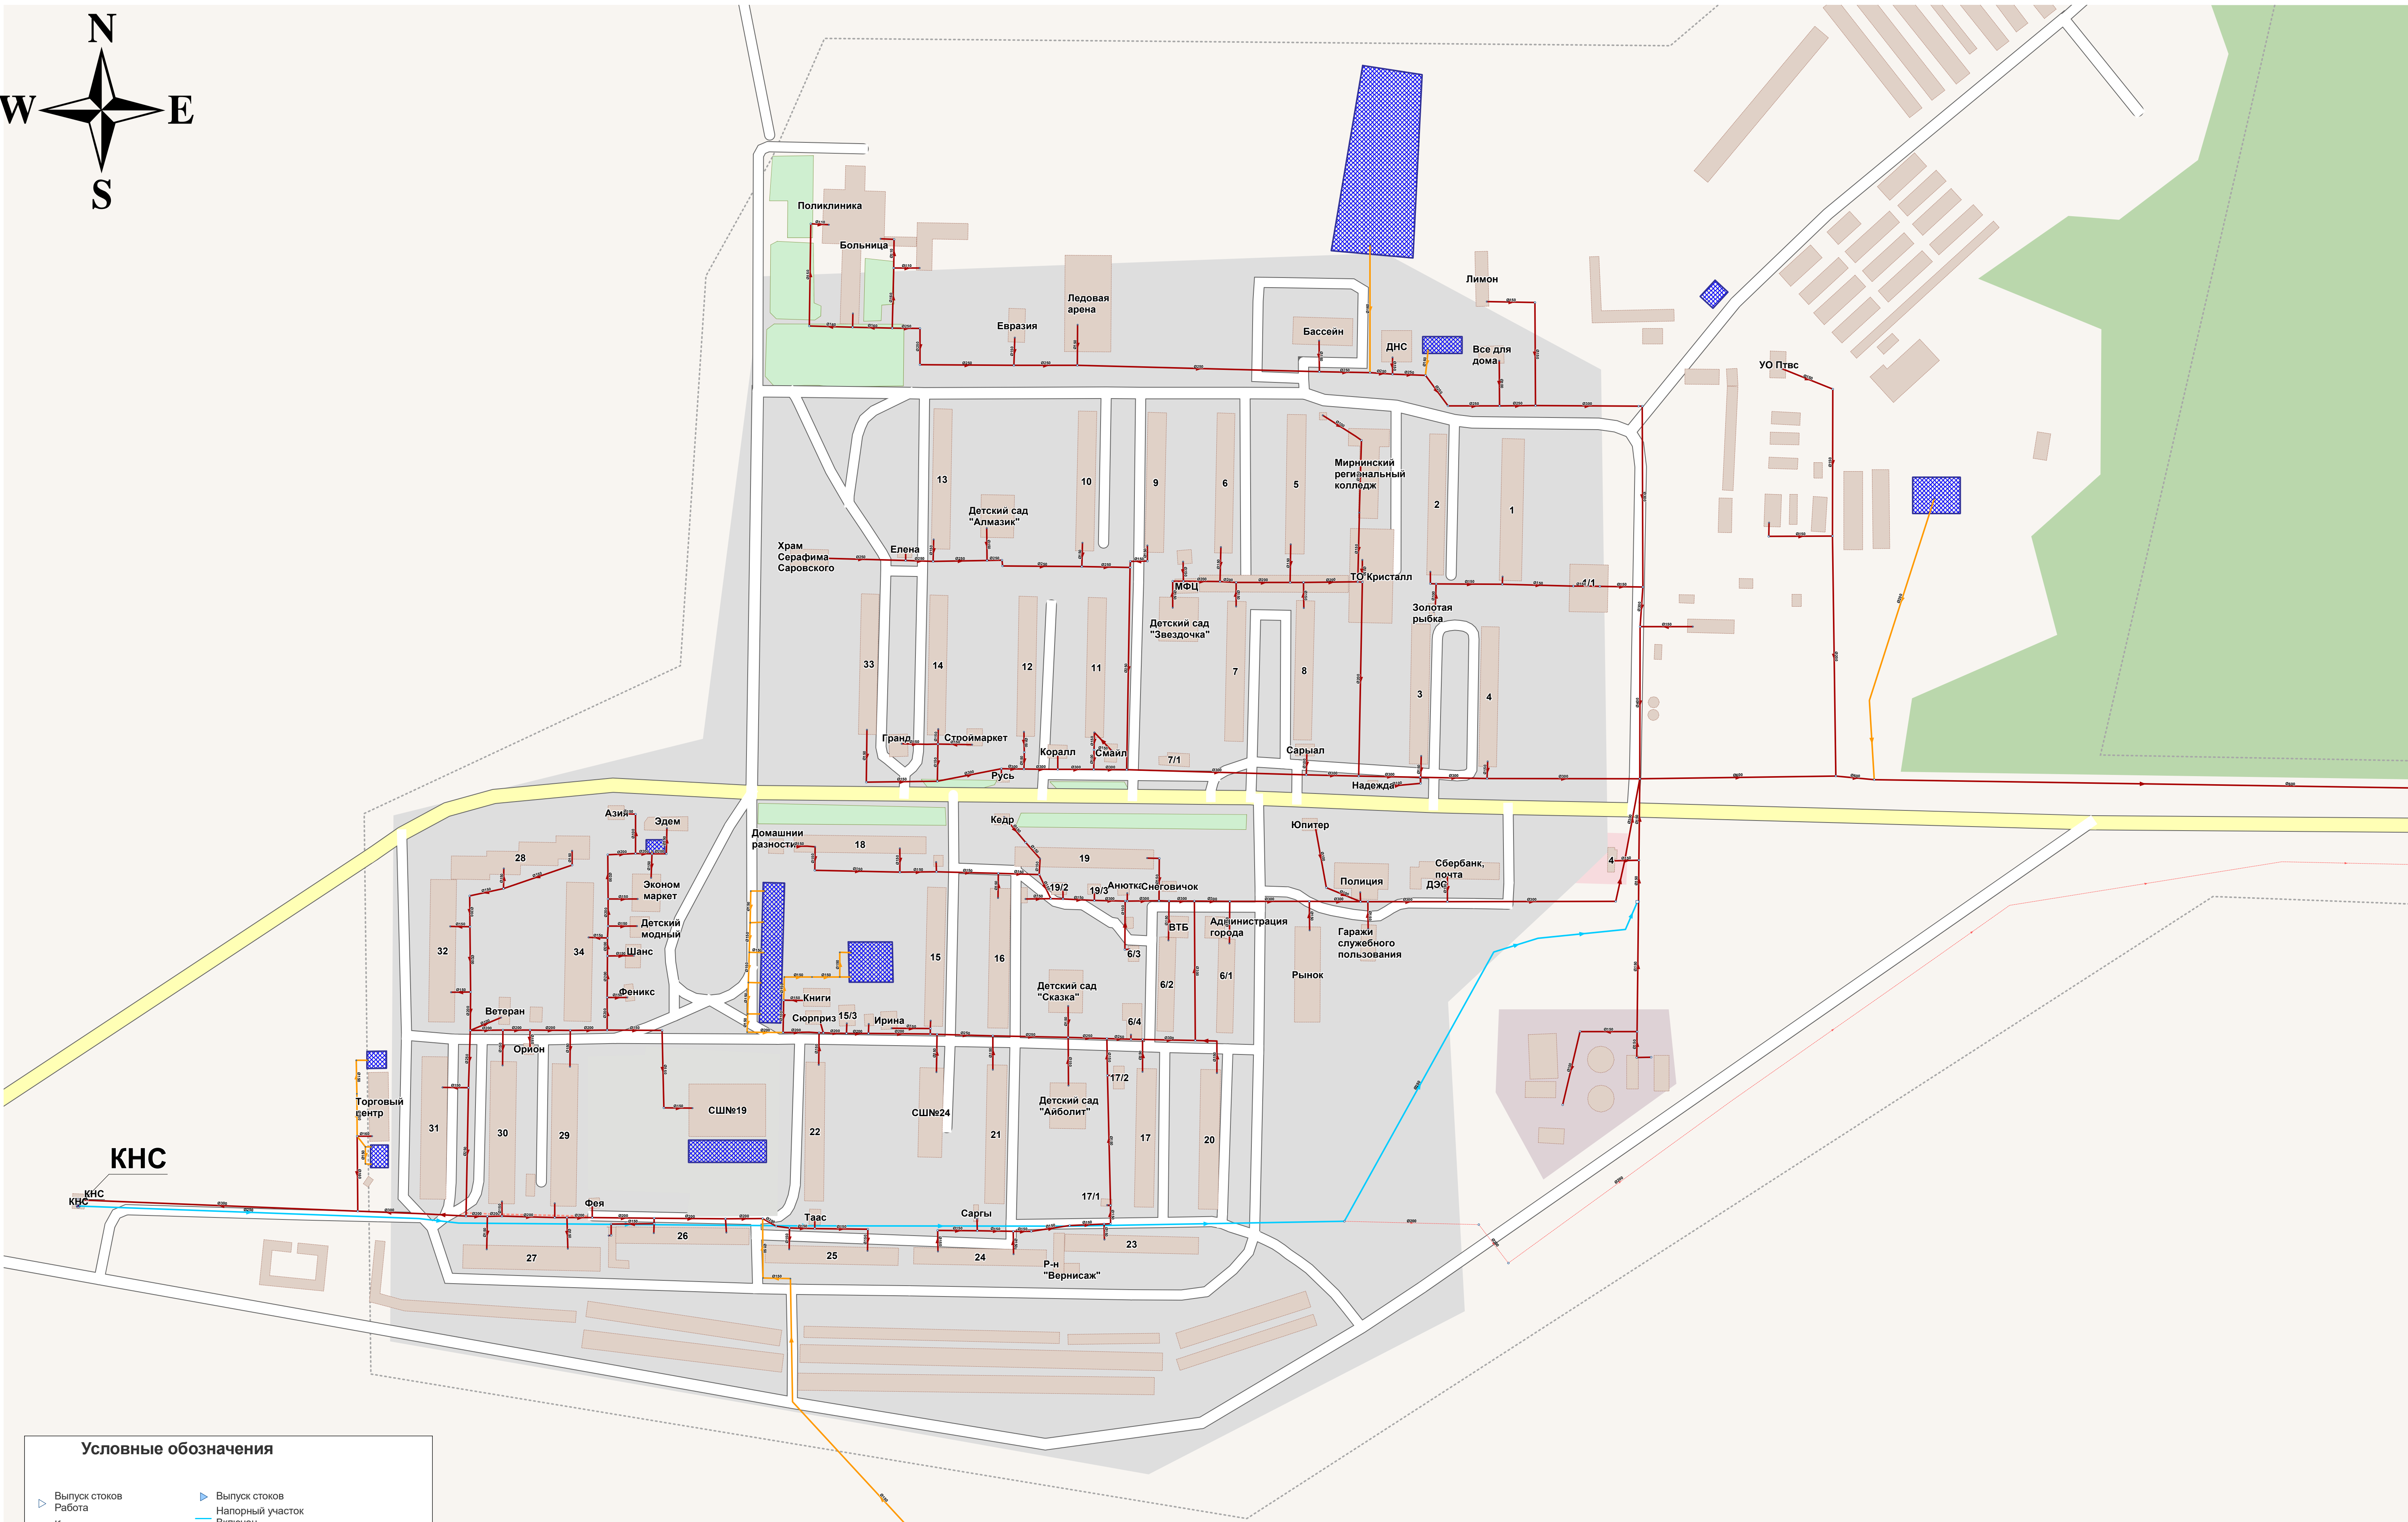


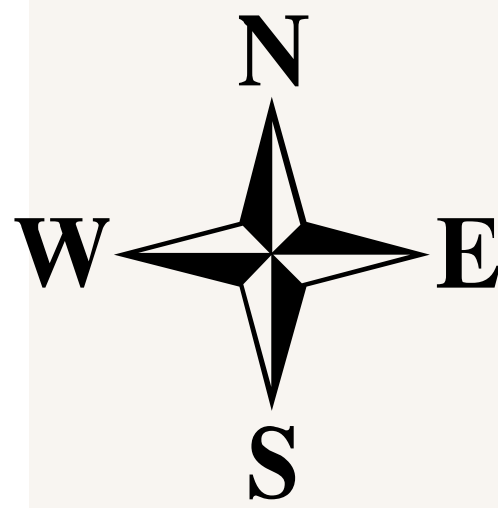

Условные обозначения

- Выпуск стоков
- Работа
- Колодец
- Приемный колодец
- Колодец КНС
- Колодец
- Колодец
- Колодец персп.
- Колодец
- Колодец персп.
- Приемный колодец персп.
- Выпуск стоков
- Напорный участок
- Включен
- Самотечный участок
- Перспективные сети
- Напорный участок
- Перспективный
- Напорный участок
- Включен
- Самотечный участок
- Включен
- Колодец
- Камера гашения

Администрация муниципального образования «Город Удачный»

Схема водоснабжения и водоотведения муниципального образования «Город Удачный»

Схема водоотведения мкр. Новый город

Стадия Лист Листов

1 1

ООО "Интерстрой"