
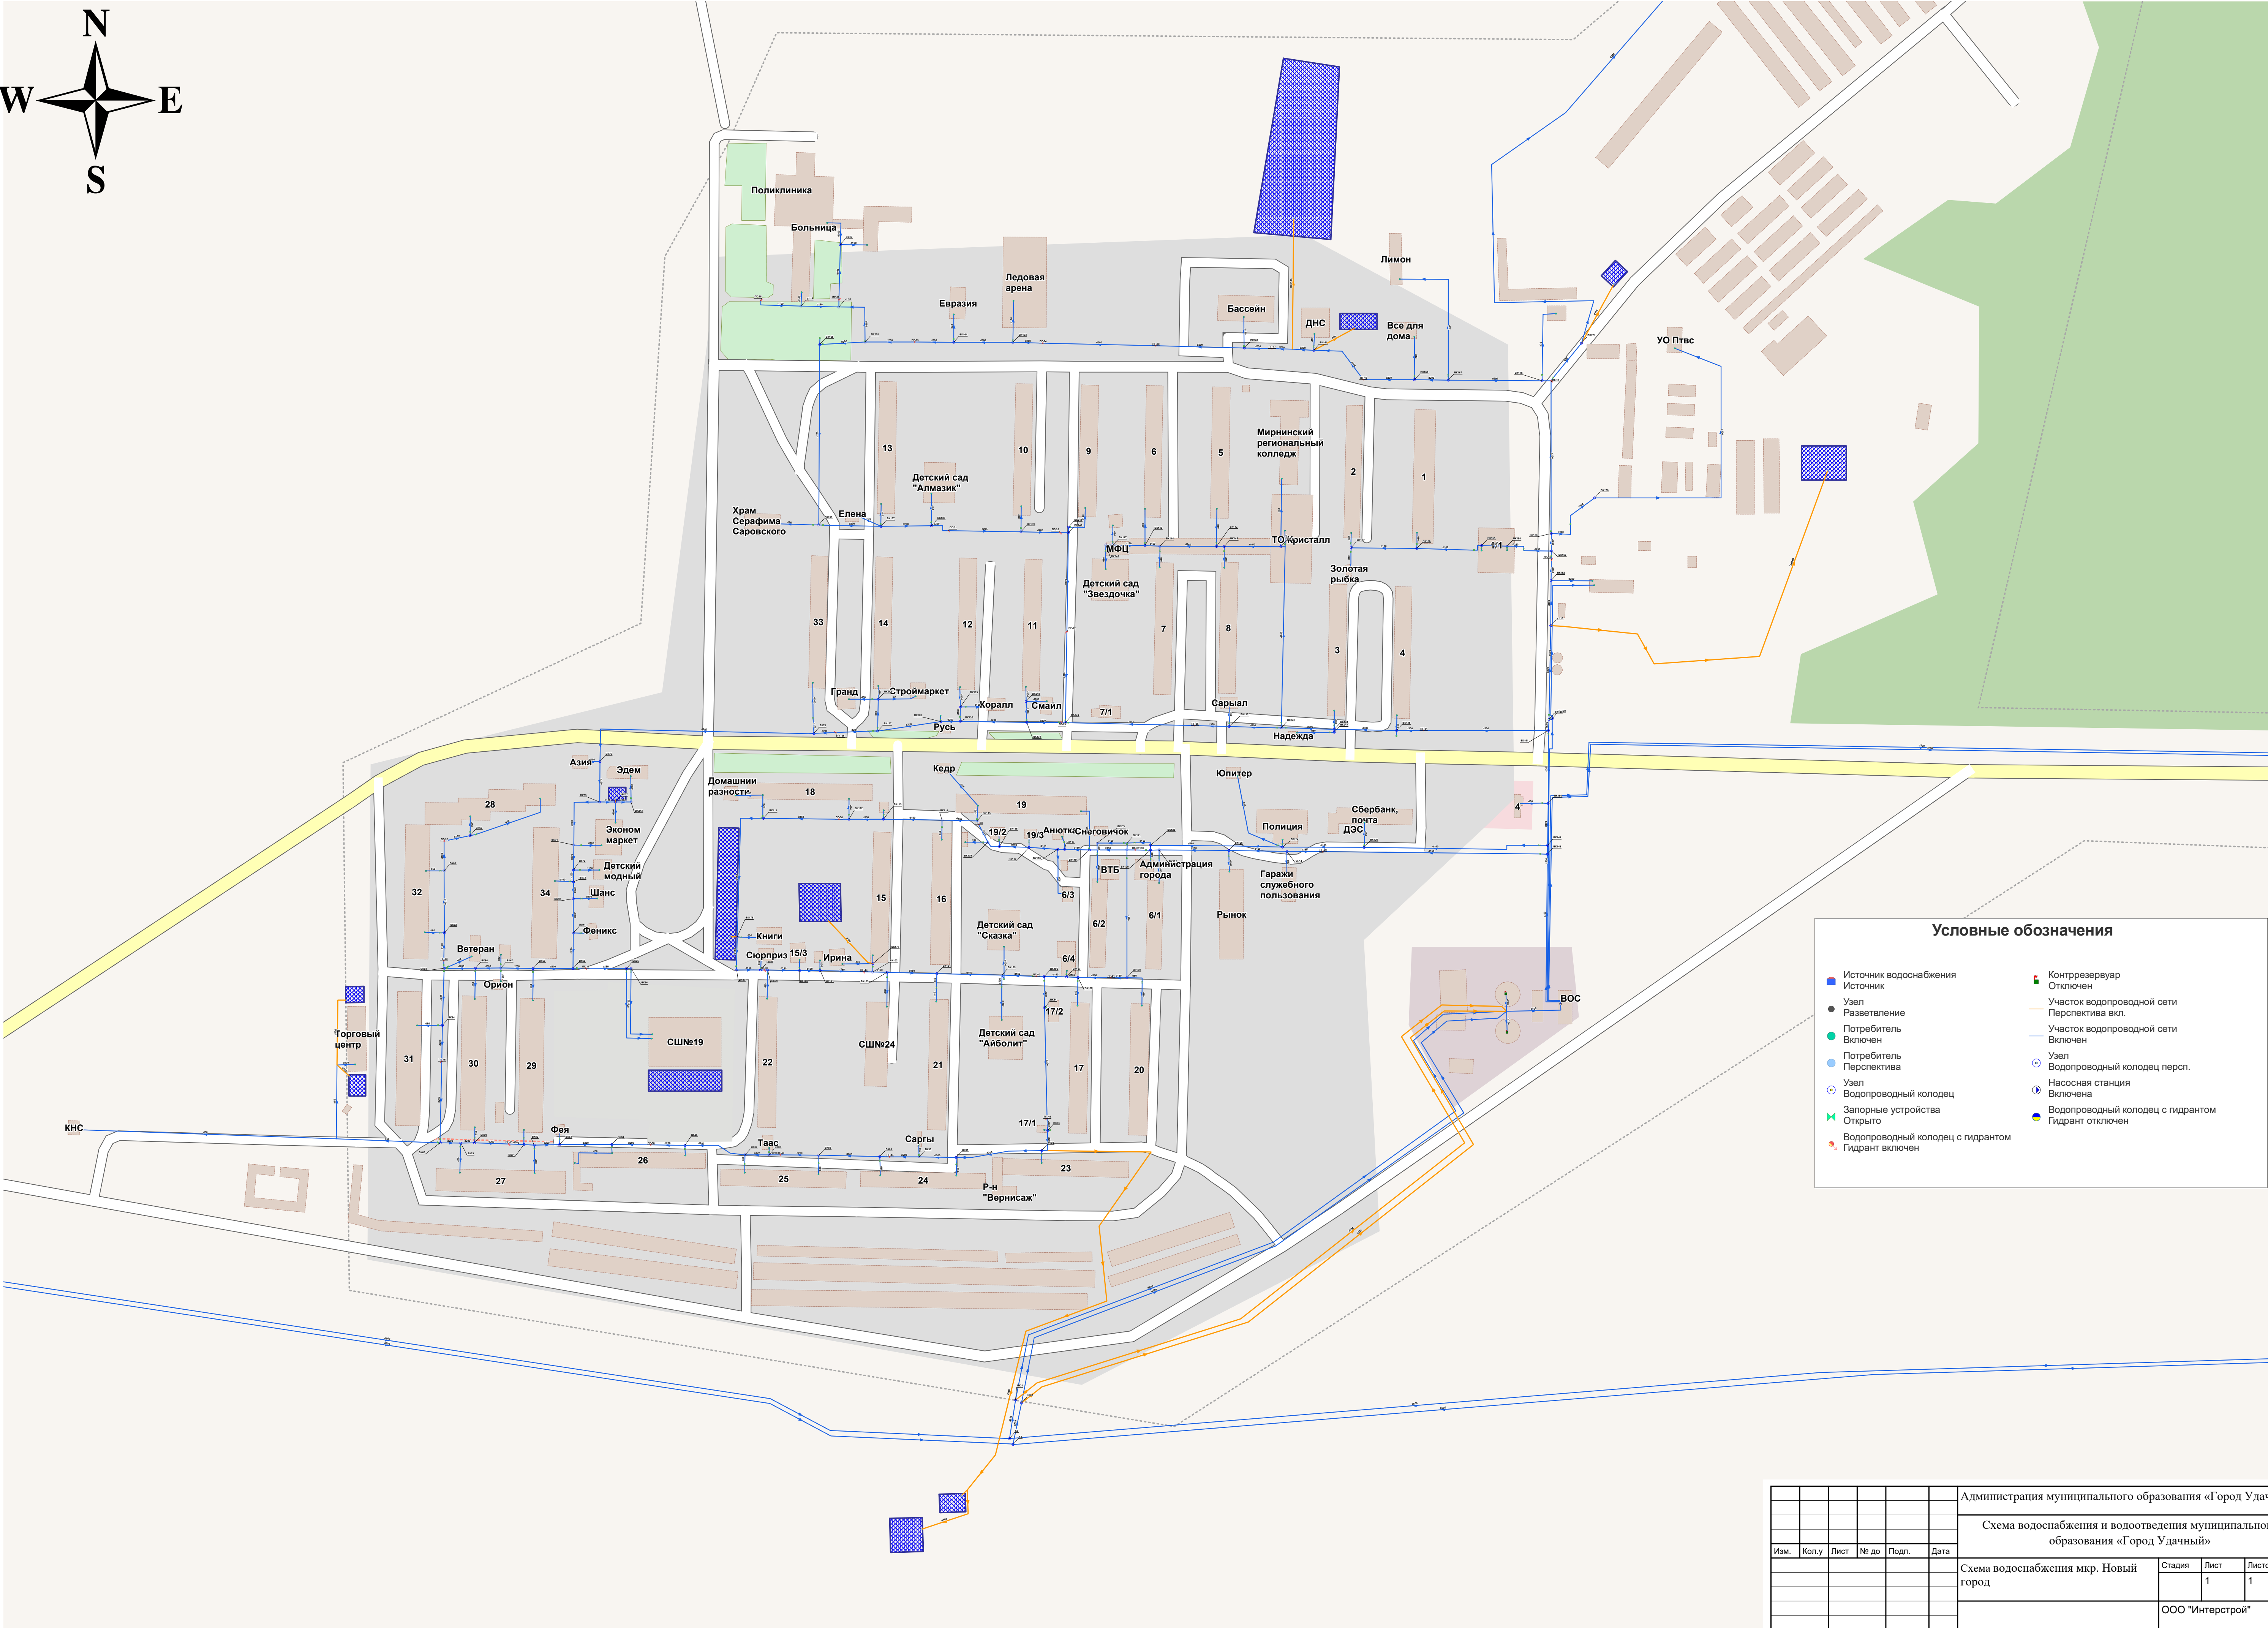


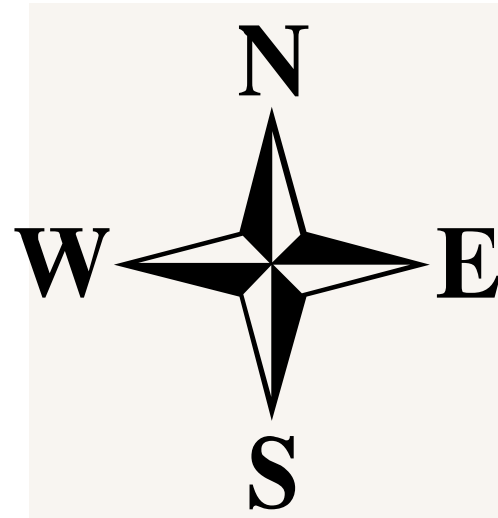

Условные обозначения

■ Источник водоснабжения

● Источник

● Узел

● Разветвление

● Потребитель

● Включен

● Потребитель

● Перспектива

● Узел

○ Водопроводный колодец

○ Водопроводный колодец персп.

○ Насосная станция

○ Включена

○ Водопроводный колодец с гидрантом

○ Гидрант отключен

○ Гидрант включен

■ Контррезервуар

■ Отключен

— Участок водопроводной сети

— Перспектива вкл.

— Участок водопроводной сети

— Включен

Изм.	№	Изд.	Дата
1	1	1	1

Администрация муниципального образования «Город Удачный»					
Схема водоснабжения и водоотведения муниципального образования «Город Удачный»					
Изм.	Коп.у	Лист	№ до	Подп.	Дата
Схема водоснабжения мкр. Новый город				Стадия	Лист
				1	1
				ООО "Интерстрой"	